


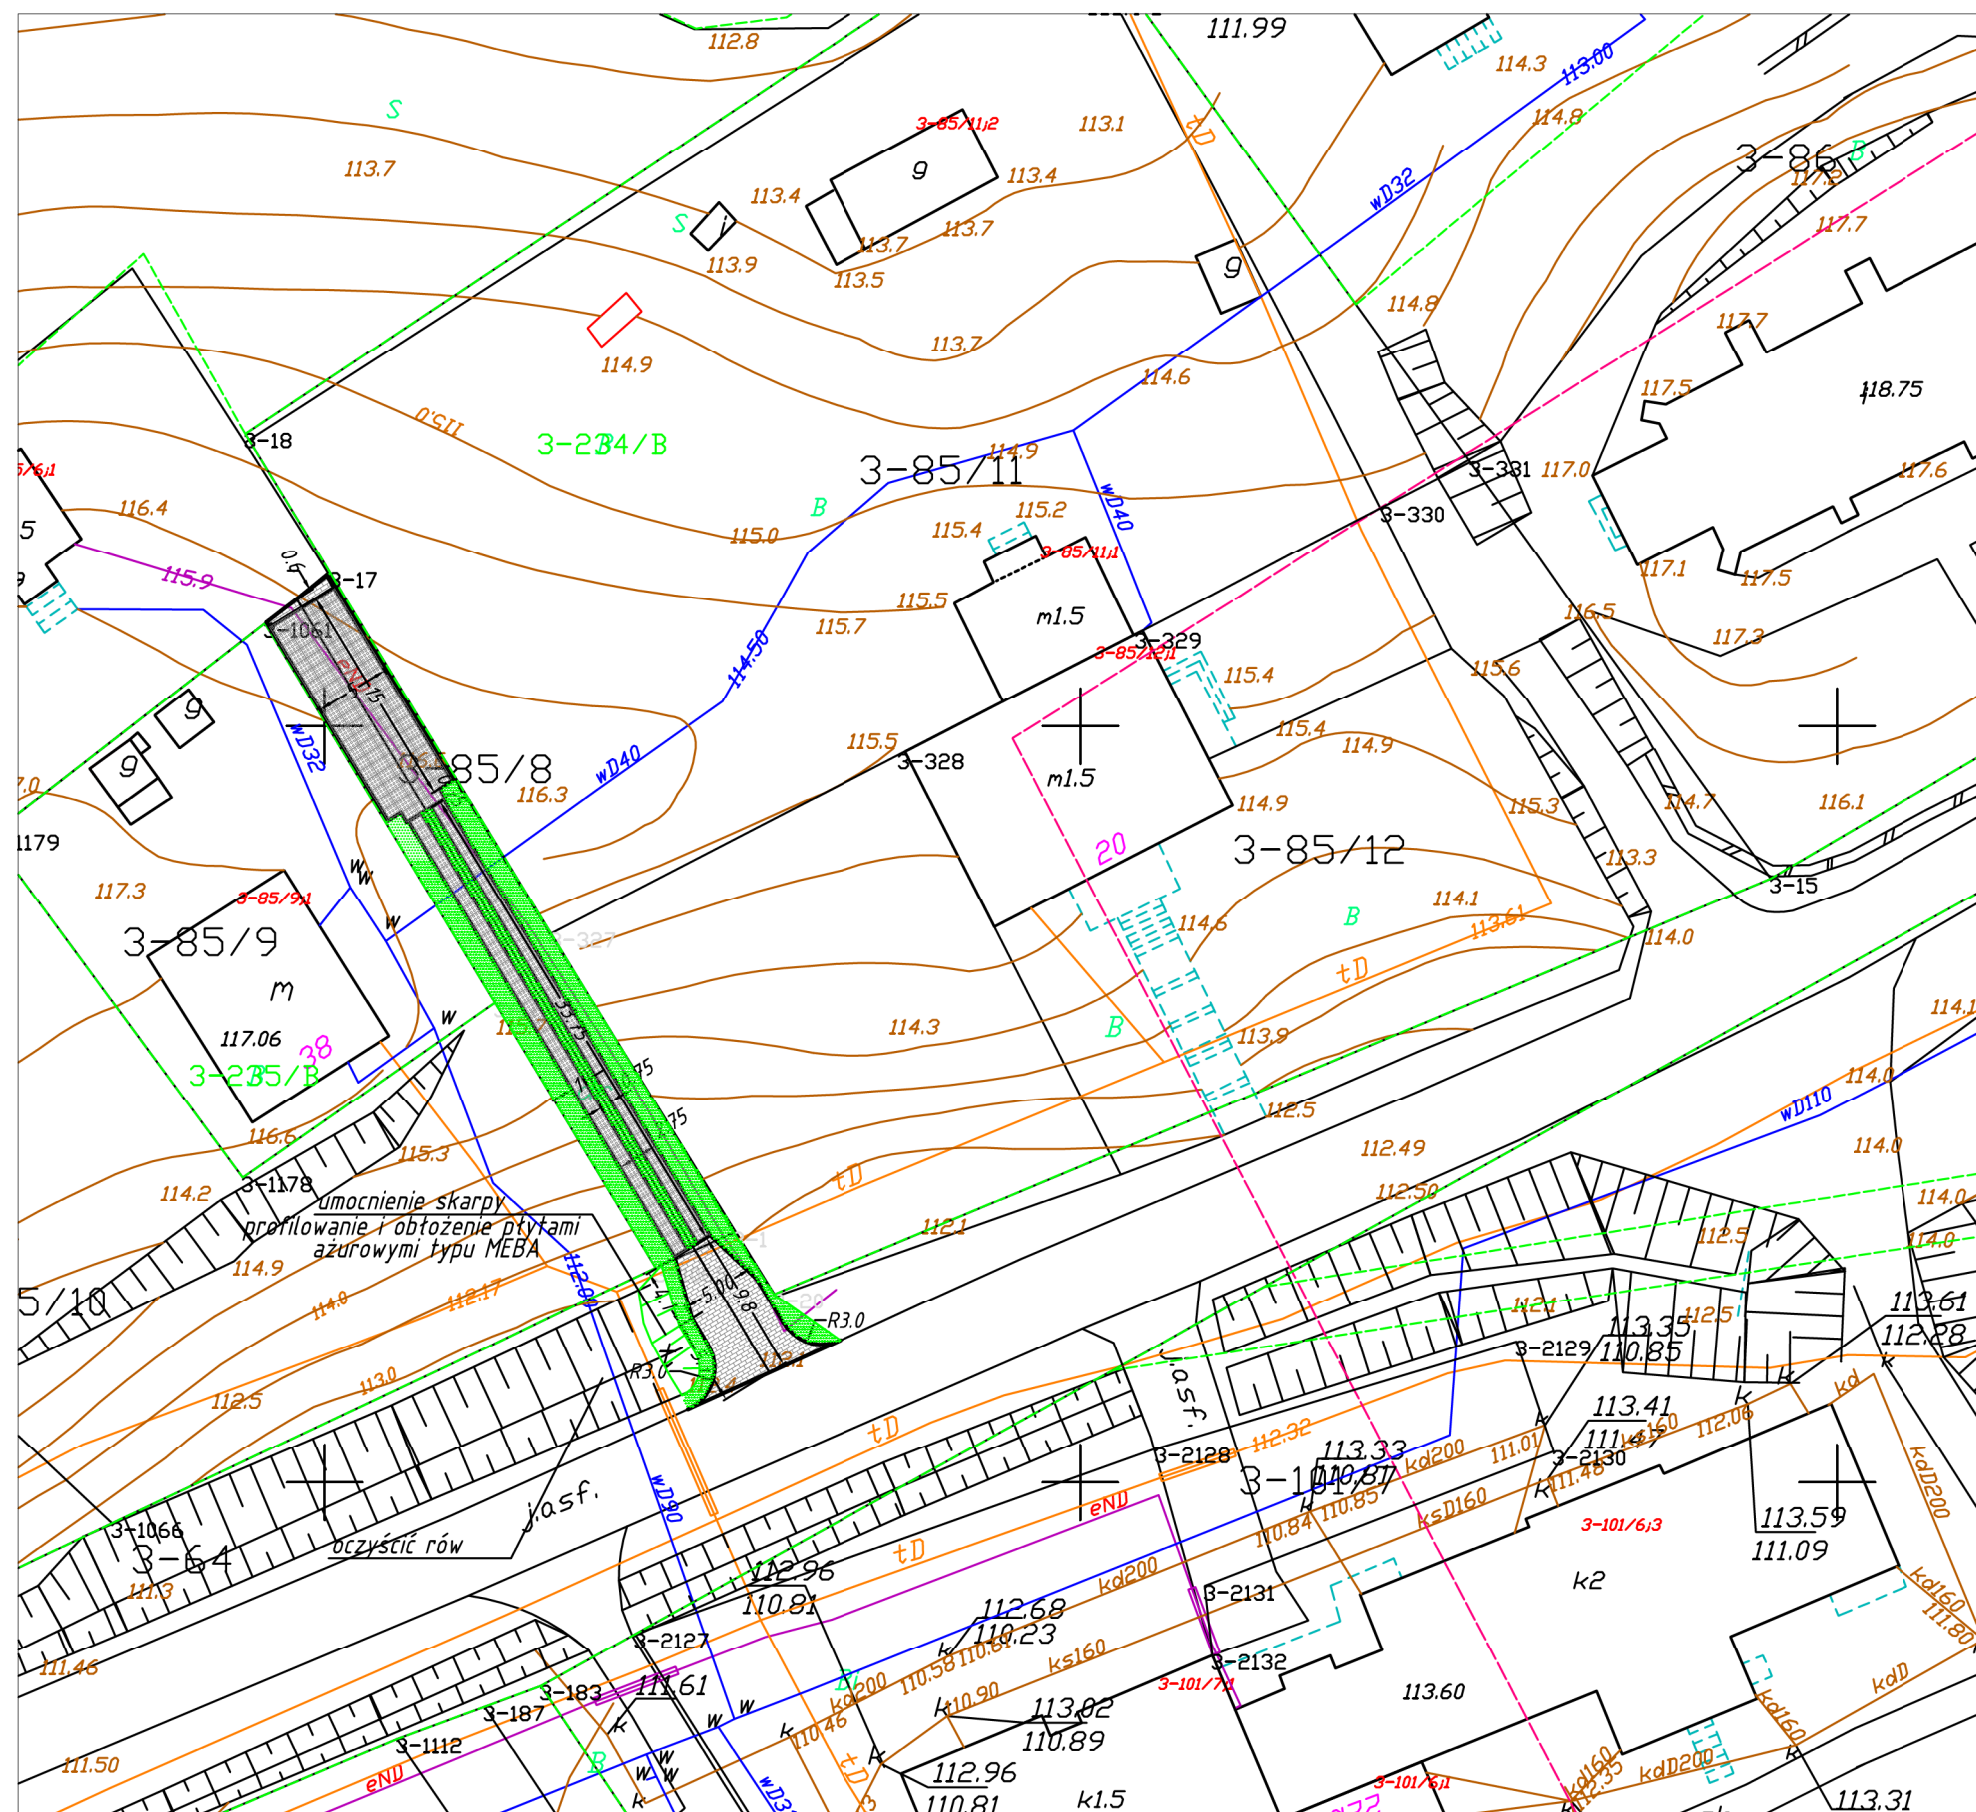

Legenda:


- Nawierzchnia z płyt typu IOMB gr. 12,5cm
- Nawierzchnia z kostki brukowej Starobruk gr.8cm
- Pobocza z tłucznia obłożone warstwą humusu obsianego trawą

ZAKŁAD BUDOWLANY ADAM SZYMAŃSKI
14-200 Iława, ul. Rolna 34
tel. 505 102 476, 502 932 575; e-mail szymanskiilawa@gmail.com
WYKONAWSTWO, PROJEKTY, KOSZTORYSY, NADZÓR

Inwestor:	Adres budowy:	Obiekt:
Gmina Zalewo ul. Częstochowska 8 14-230 Zalewo	Boreczno, gm. Zalewo dz.nr 85/8 obr.3 Boreczno	Remont nawierzchni drogi

Zjazd w m. Boreczno Zagospodarowanie terenu

Opracował:	Skala:
	1:500
	Data:
	sierpień 2015
Branża:	Numer rysunku:
D	1

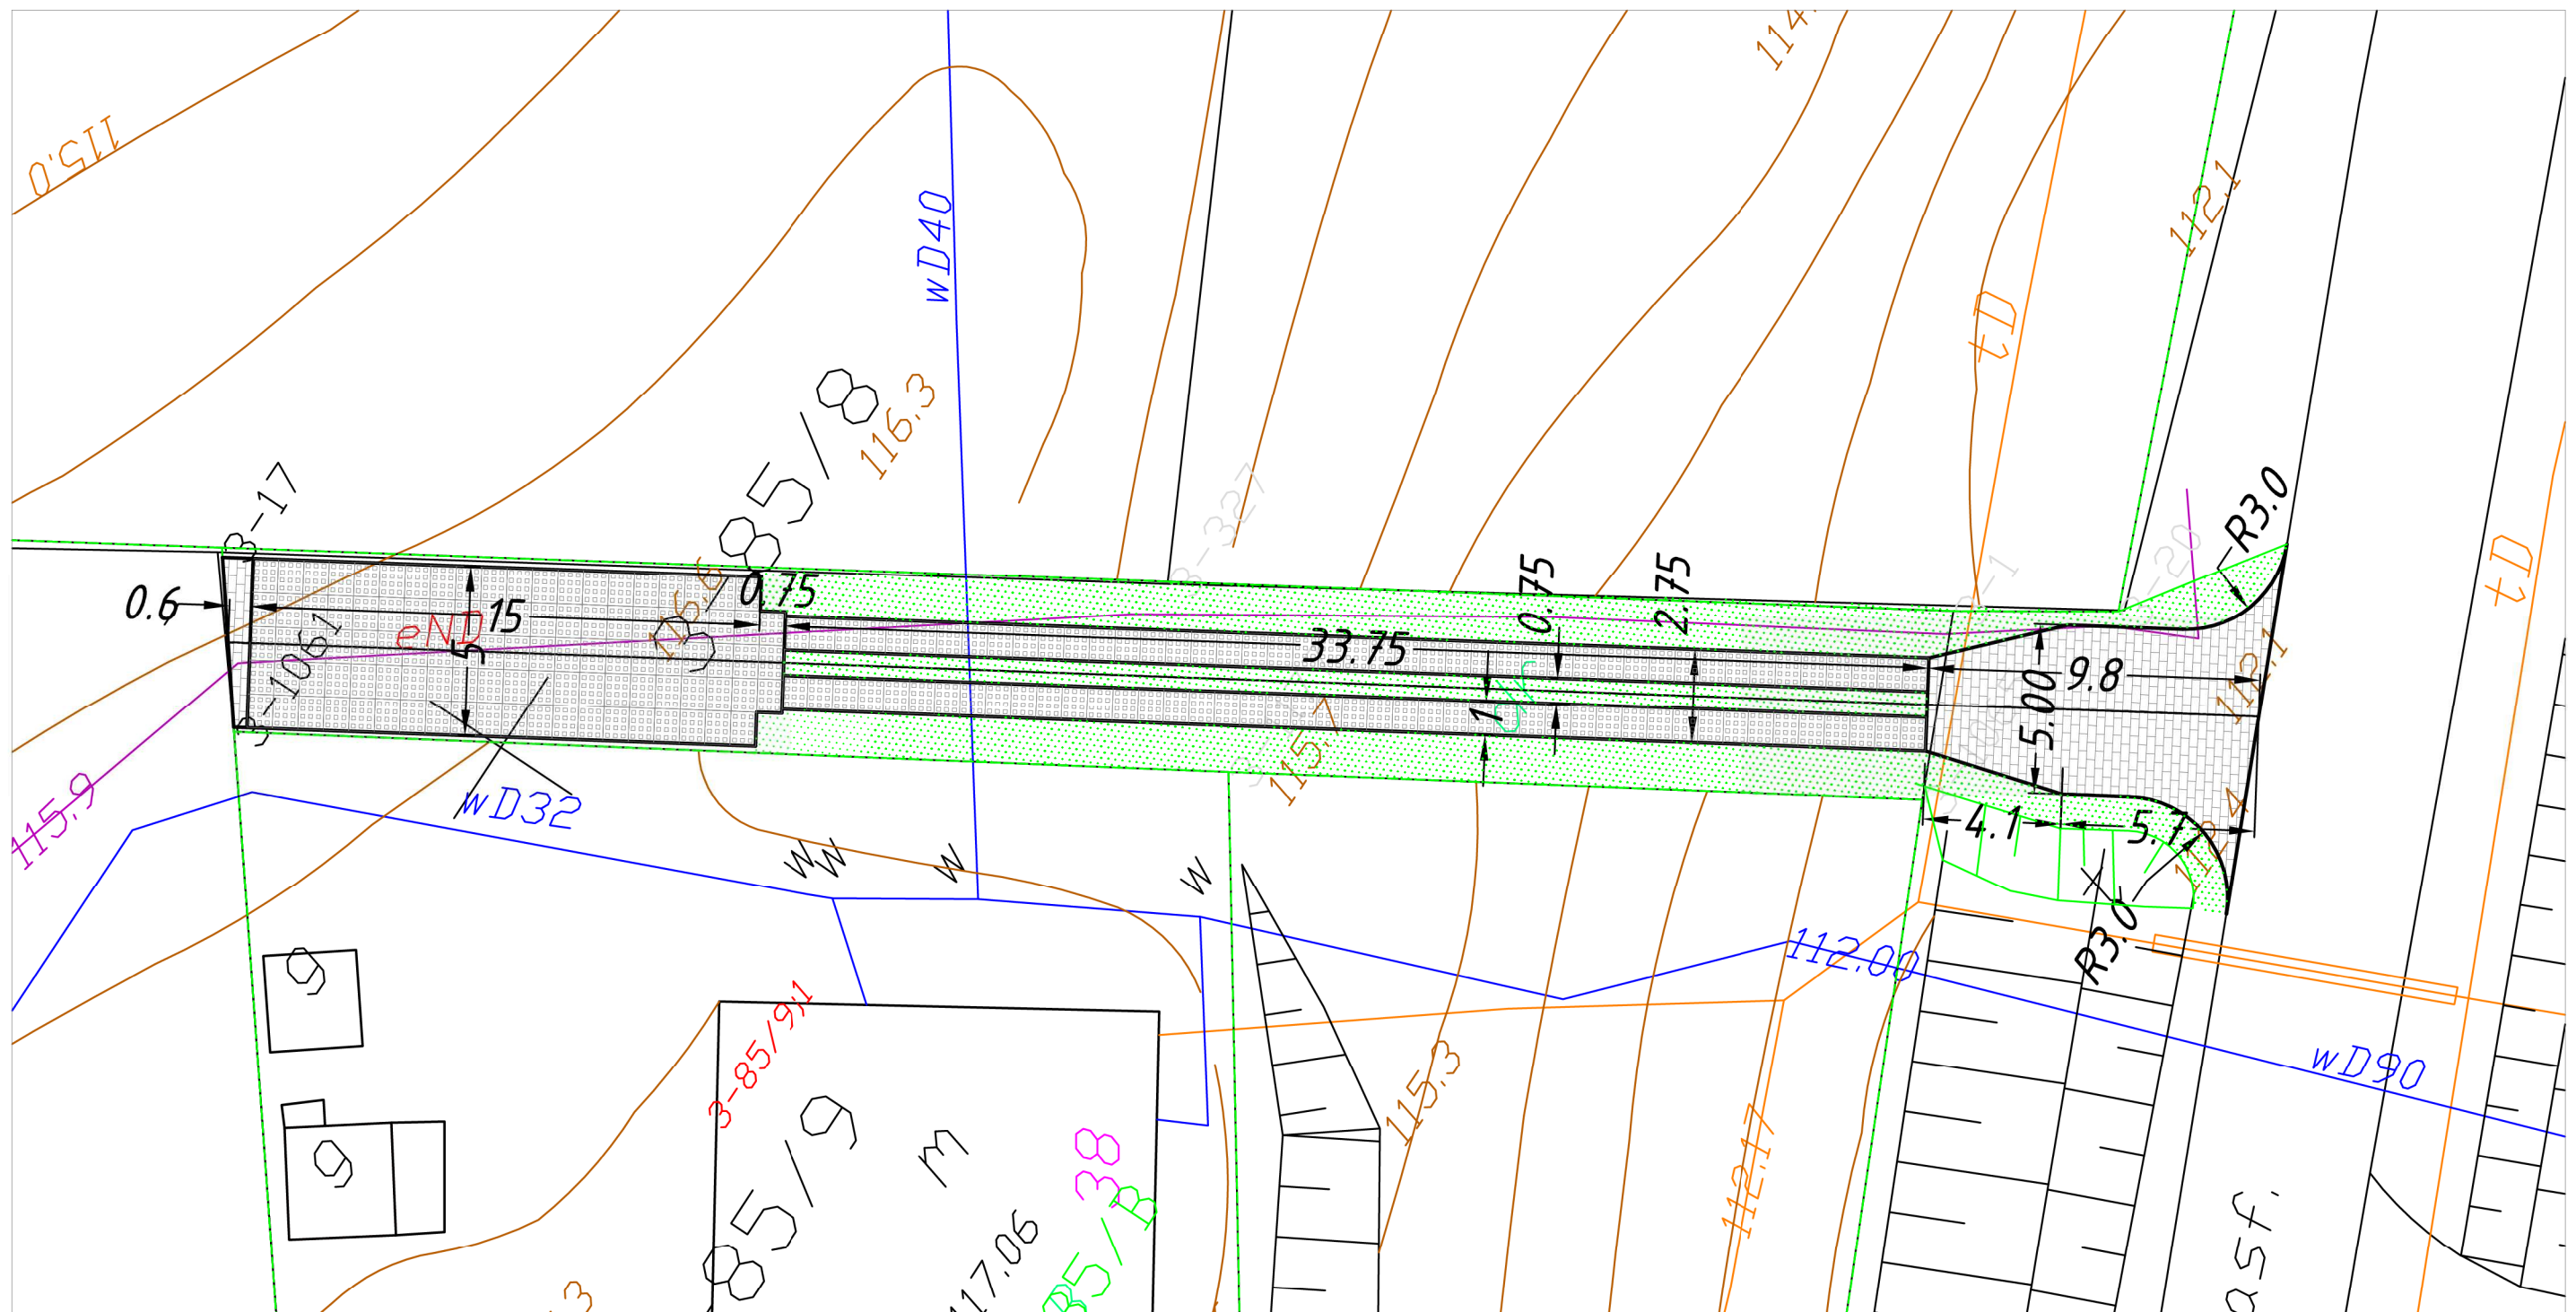

Legenda:

- Nawierzchnia z płyt typu IOMB gr. 12,5cm
- Nawierzchnia z kostki brukowej Starobruk gr. 8cm
- Pobocza z tłucznia obłożone warstwą humusu obsianego trawą

ZAKŁAD BUDOWLANY ADAM SZYMAŃSKI

14-200 Iława, ul. Rolna 34

tel. 505 102 476, 502 932 575; e-mail szymanskiilawa@gmail.com

WYKONAWSTWO, PROJEKTY, KOSZTORYSY, NADZÓR

Inwestor:

Gmina Zalewo
ul. Częstochowska 8
14-230 Zalewo

Adres budowy:

Boreczno, gm. Zalewo
dz.nr 85/8 obr.3 Boreczno

Obiekt:

Remont
nawierzchni drogi

Zjazd w m. Boreczno

Tytuł rysunku:

Zagospodarowanie terenu

Opracował:

Skala:

1:200

Data:

sierpień 2015


Branża:

D

Numer rysunku:


2

PRZEKRÓJ NORMALNY PRZEZ ZJAZD O NAWIERZCHNI Z KOSTKI POLBRUK

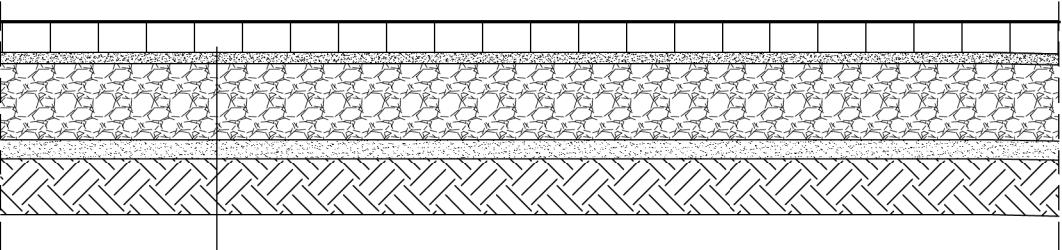


kostka brukowa typu Starobruk Nostalit gr.8cm
podsyпка cem.-piaskowa 1:4 gr. 3 cm
podbudowa z kruszywa łamanego KłSM 20CM
warstwa odsączająca - piasek gr.10cm

Nachylenie wjazdów dostosować do warunków terenowych

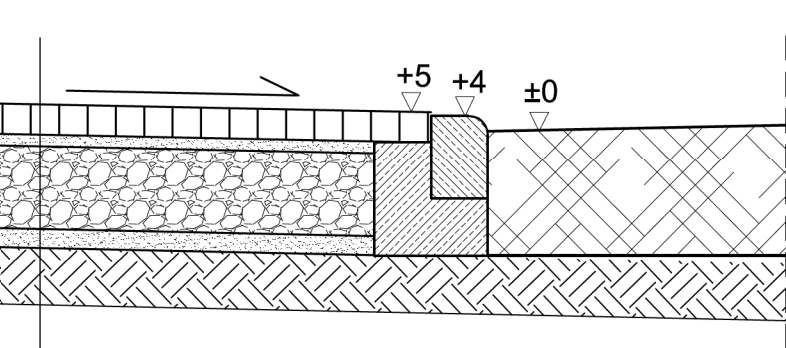

kostka brukowa typu Starobruk Nostalit gr.8cm
podsyпка cem.-piaskowa 1:4 gr. 3 cm
podbudowa z kruszywa łAMANEGO stabilizowanego mechanicznie gr. 20 cm
warstwa odsączająca - piasek gr.10cm


PRZEKRÓJ NORMALNY PRZEZ PLAC Z PŁYT IOMB

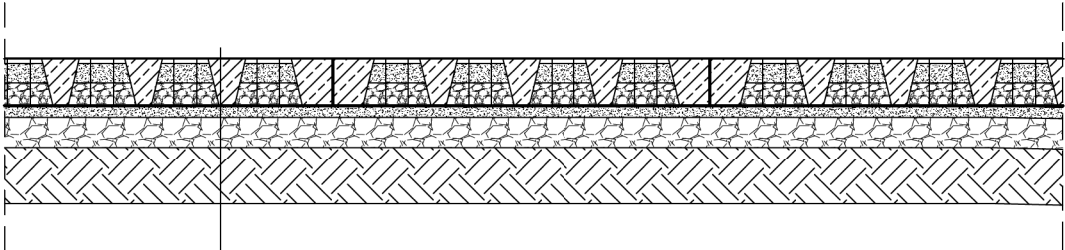

płyty IOMB/zasyпка z kruszywa drobnego+humusowanie
podsyпка wyrównawcza z piasku gr. 3cm
podbudowa z kruszywa łamanego KłSM 8cm
grunt rodzimy

ZAKŁAD BUDOWLANY ADAM SZYMAŃSKI 14-200 Iława, ul. Rolna 34 tel. 505 102 476, 502 932 575; e-mail szymanskiilawa@gmail.com WYKONAWSTWO, PROJEKTY, KOSZTORYSY, NADZÓR		
Inwestor: Gmina Zalewo ul. Częstochowska 8 14-230 Zalewo	Adres budowy: Boreczno, gm. Zalewo dz.nr 85/8 obr.3 Boreczno	Obiekt: Remont nawierzchni zjazdu
Zjazd w m. Boreczno		
Tytuł rysunku: Przekroje normalne		
Opracował:		Skala: 1:20
		Data: sierpień 2015
		Branża: D
		Numer rysunku: 3

PRZEKRÓJ NORMALNY

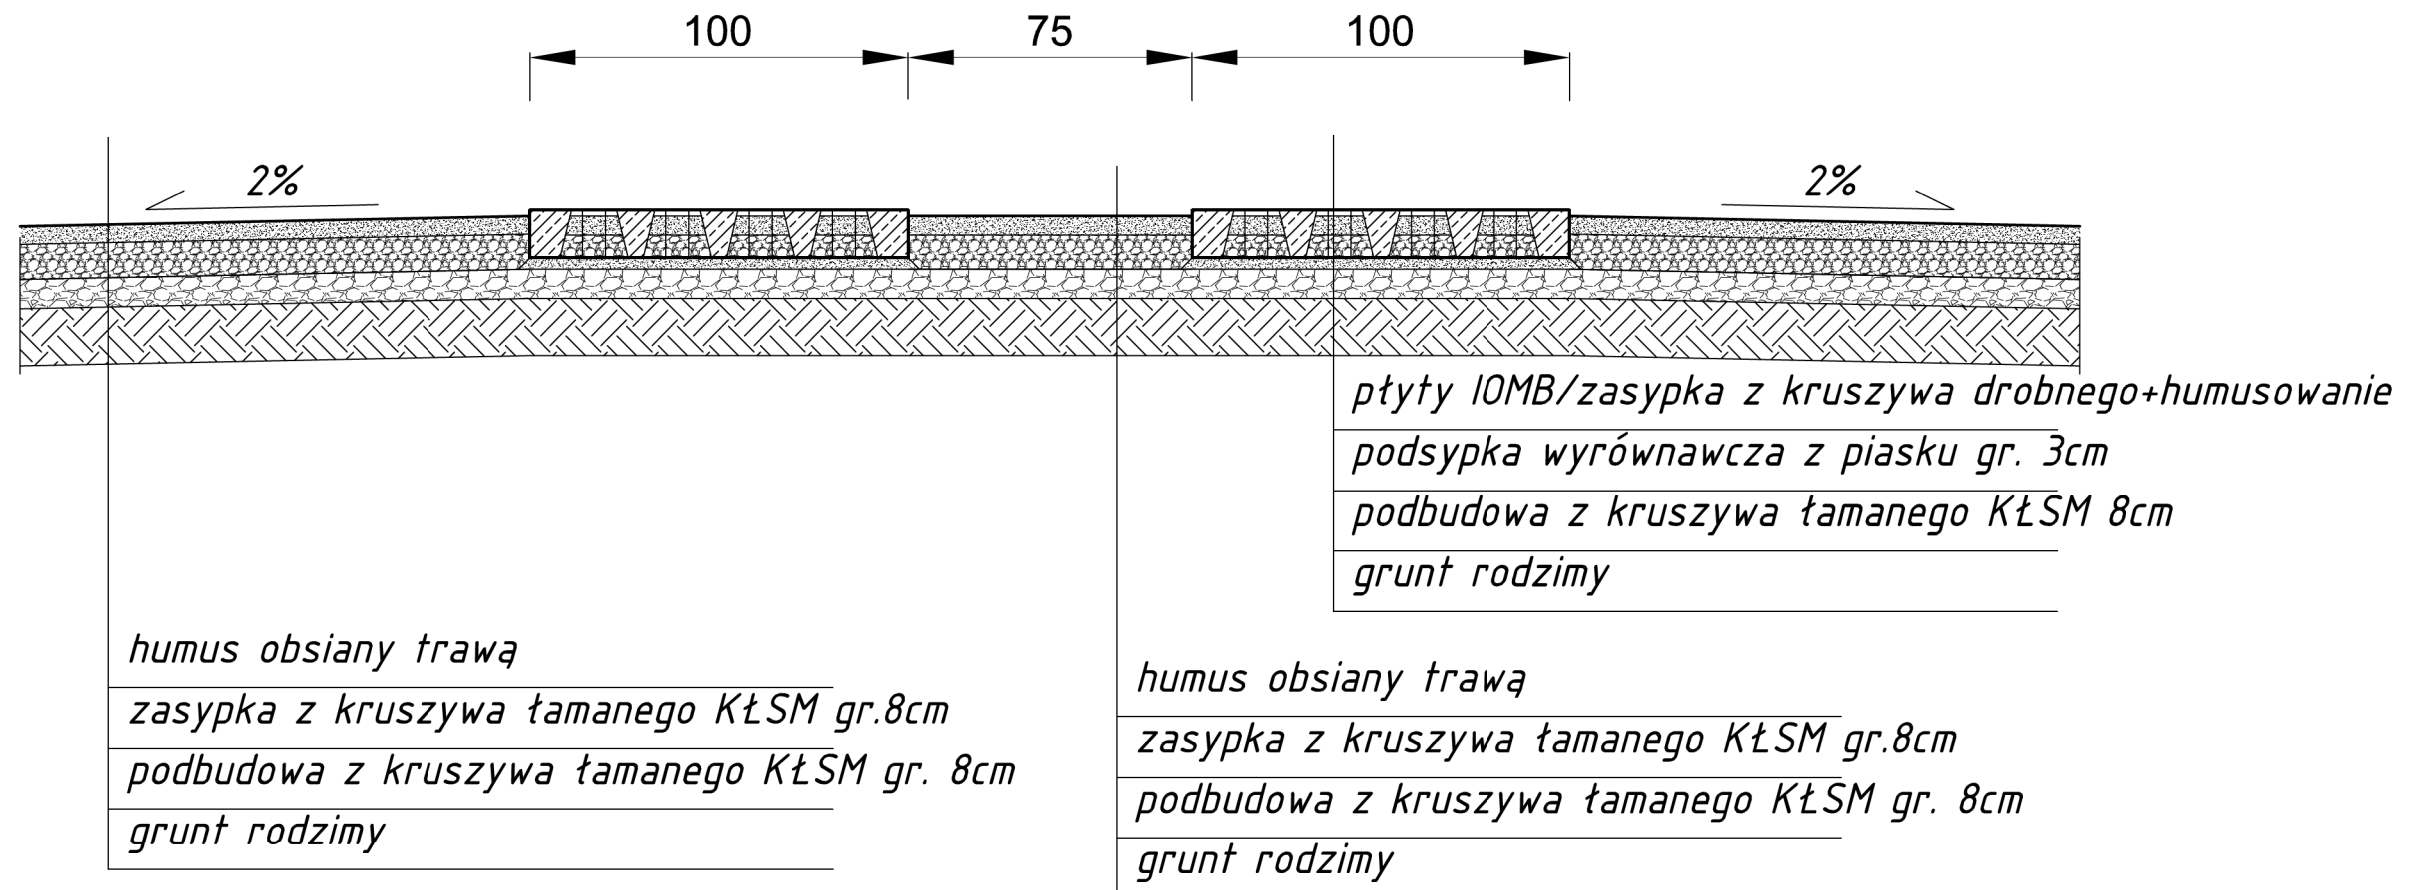

ZAKŁAD BUDOWLANY ADAM SZYMAŃSKI
14-200 Iława, ul. Rolna 34
tel. 505 102 476, 502 932 575; e-mail szymanskiilawa@gmail.com
WYKONAWSTWO, PROJEKTY, KOSZTORYSY, NADZÓR

Inwestor: Gmina Zalewo ul. Częstochowska 8 14-230 Zalewo	Adres budowy: Boreczno, gm. Zalewo dz.nr 85/8 obr.3 Boreczno	Obiekt: Remont nawierzchni zjazdu
---	--	---

Zjazd w m. Boreczno

Tytuł rysunku: Przekroje normalne

Opracował:	Skala: 1:20
	Data: sierpień 2015
Branża: D	Numer rysunku: 4