



PRACOWNIA INWESTYCYJNO-PROJEKTOWA "IMEKO" JERZY KUJAWSKI
14-200 LEWA, ul. Ostródzka 53, telefon 0-89/648-71-51, tel: 0-89/648-76-41
<http://www.imeko.pl>, e-mail: biuro@imeko.pl

OBIEKT: PARKING LEŚNY

ADRES INWESTYCJI: GMINA ZALEWO, OBRĘB NR. 0005-DUBA, DZ. NR. 73

INWESTOR: GMINA ZALEWO, 14-230 ZALEWO


TEMAT: PROJEKT ZAGOSPODAROWANIA TERENU - PLANIJA WYMIAROWANIA

NR RYSUNKU

2

PROJEKTOWAL	OPRACOWAL	KREŚLIŁ	PODZIAŁKA
mgr inż. Andrzej Wójcik	Andrzej Wójcik	Andrzej Wójcik	1:500

DATA
Sierpień 2016r.

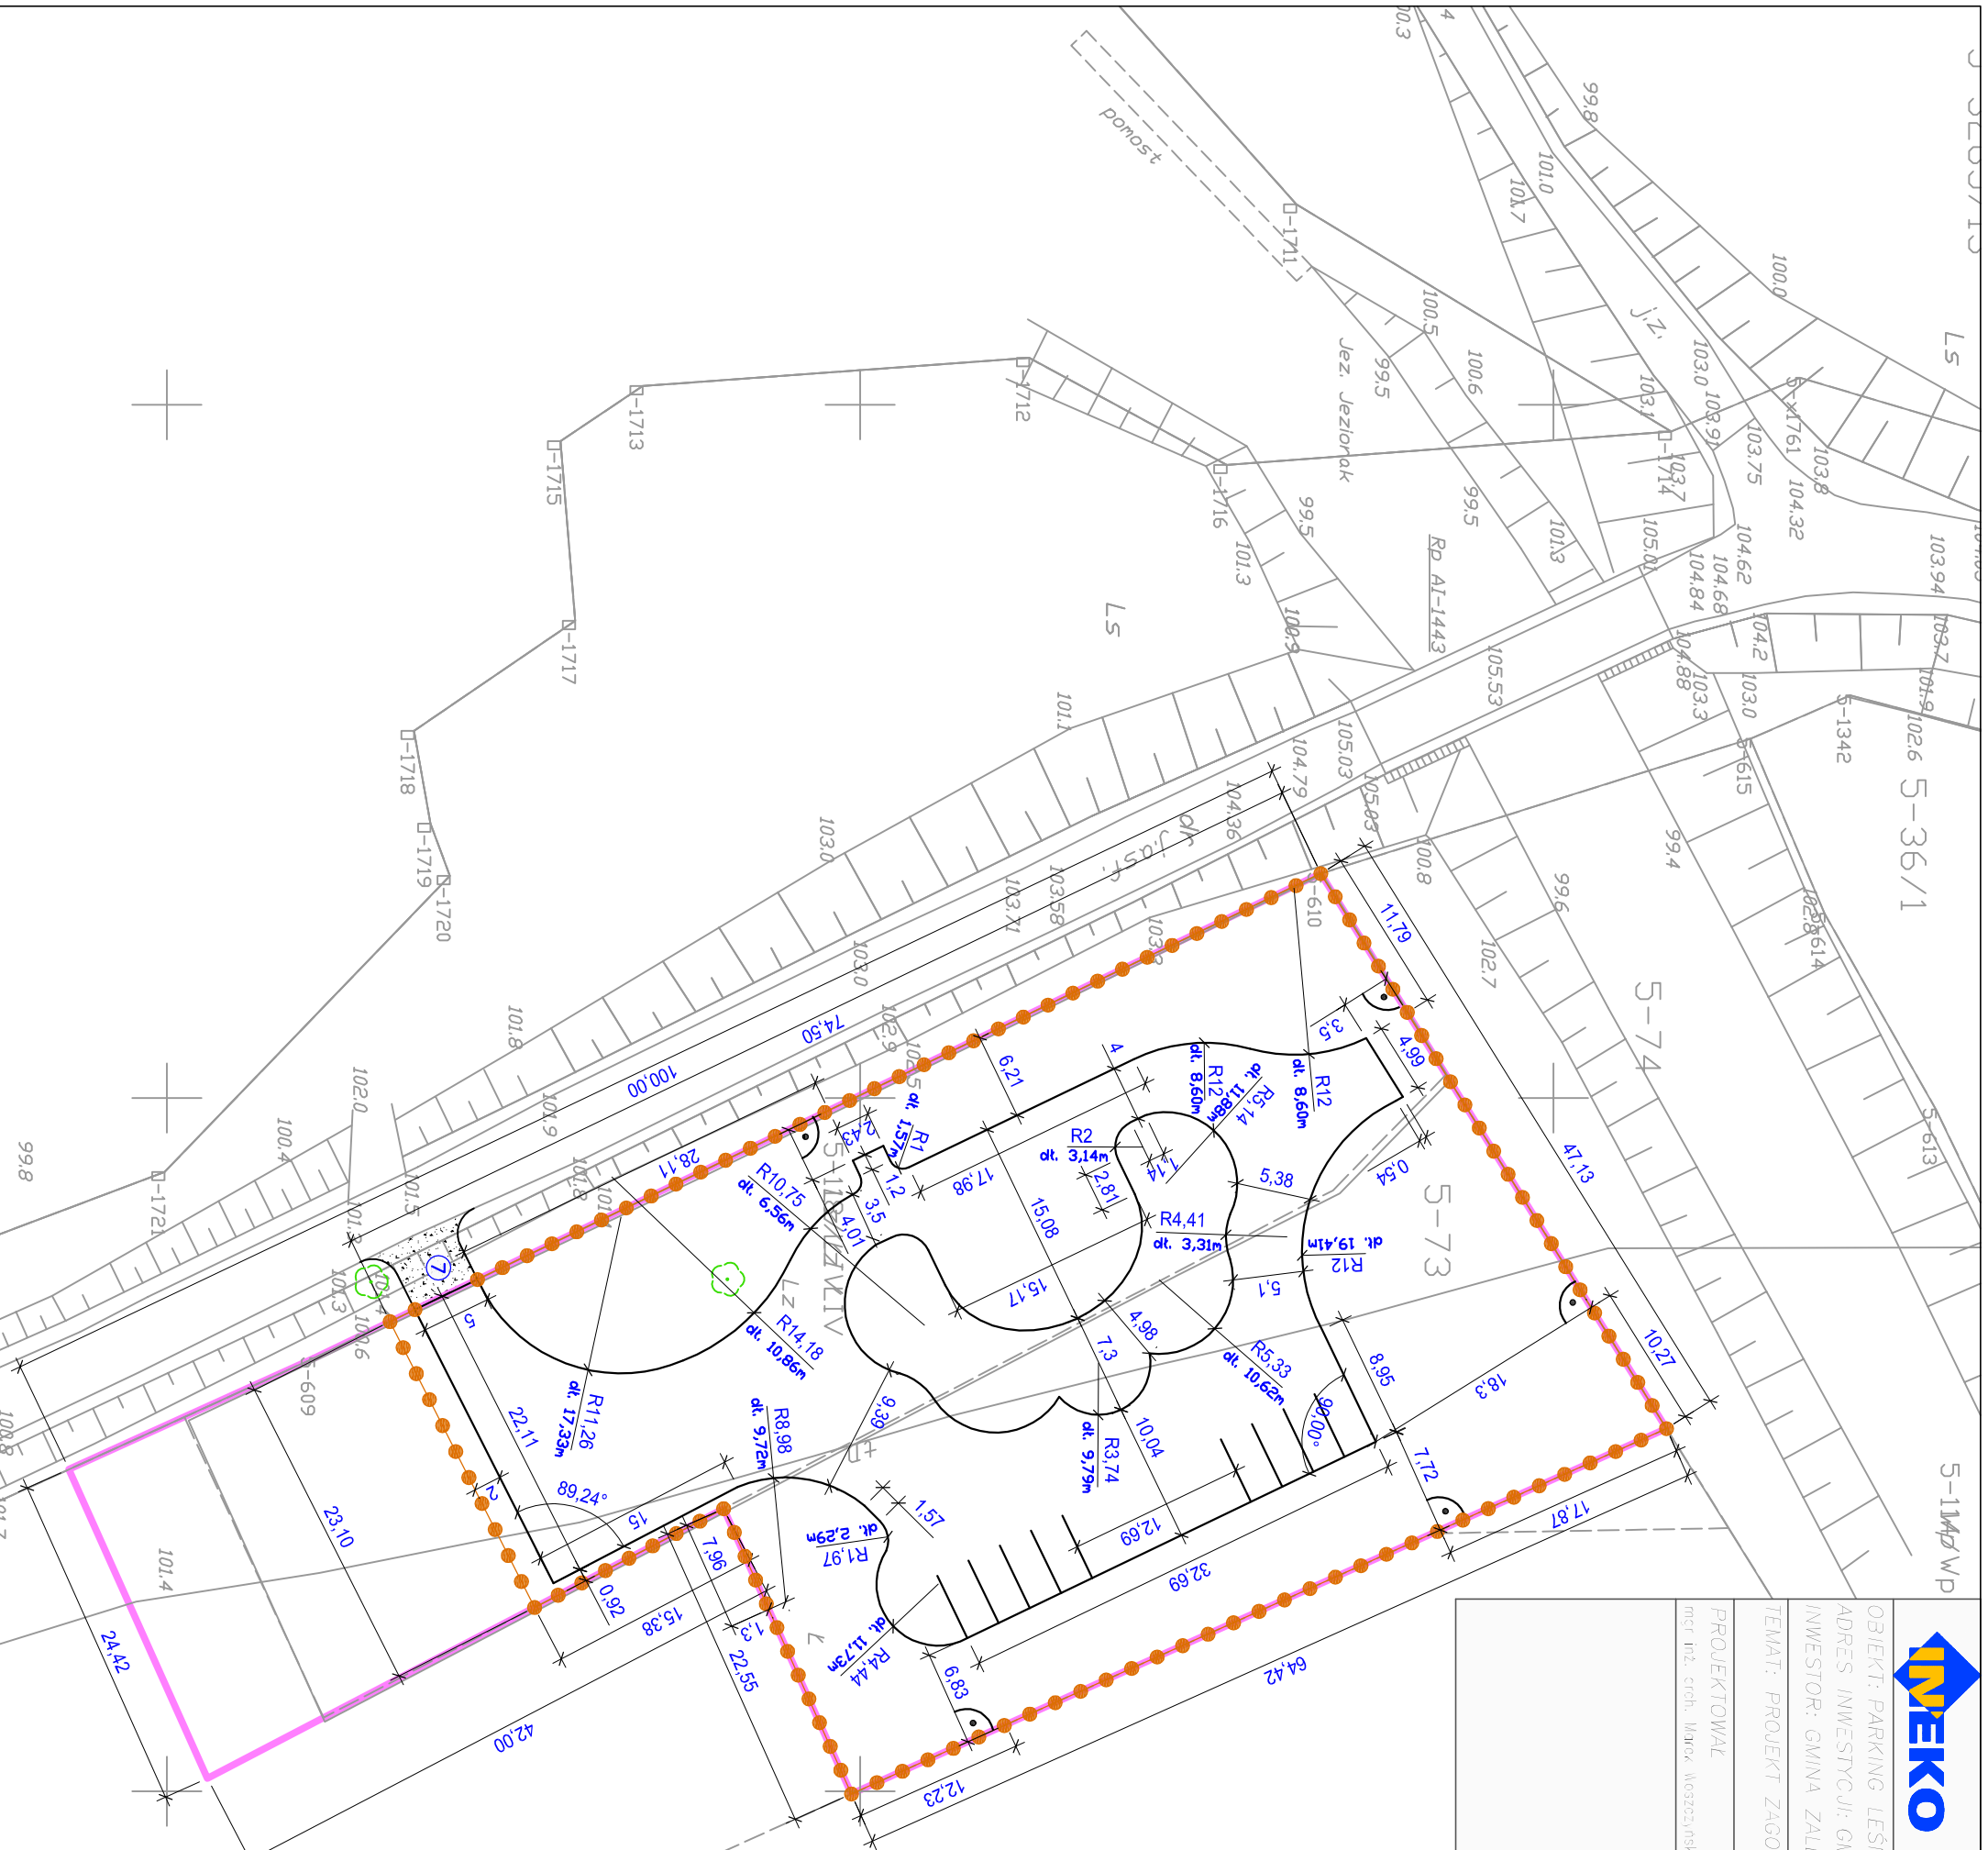

LEGENDA:

- ISTNIEJĄCE DRZEWA
- LINIA ROZGRANICZAJĄCA TEREN POD INWESTYCJĘ ZGODNIE Z MIEJSCOWYM PLANEM ZAGOSPODAROWANIA PRZESTRZENNEGO - TEREN OZNACZONO SYMBIEM U1 (OBSŁUGA TURYSTYKI)
- ROZSTAW SŁUPKÓW O D H = 0,85 m - DŁUGOŚĆ 242 m

UWAGI !!!

PROJEKTOWANY POZIOM POSADOWIENIA CIĄGU PIESZO-JEZDNEGO DOSTOSOWAĆ DO ISTNIEJĄCEGO POSADOWIENIA TERENU POPRZECZ NIVELACJĘ, PROFILOWANIE WRAZ Z WYRUBNIANIEM DŃA KORZYTA DRAZ NAWIERZCHNI SZUTROWEJ. UKSZTAŁTOWANIE TERENU W ZIELONYCH W OBRĘBIE INWESTYCJI DOSTOSOWAĆ DO PROJEKTOWANYCH CIĄGÓW PIESZO-JEZDNYCH, W RAZIE WĄDPLIWOŚCI ODNOŚNIE USTALENIA PROJEKTOWANYCH POZIOMYCH POSADOWIENI NALEŻY SKONSULTOWAĆ SIĘ Z PROJEKTANTEM.