PRZYKŁADOWA WIATA

WYPOSAŻENIE WIATY (PRZYKŁADOWE)

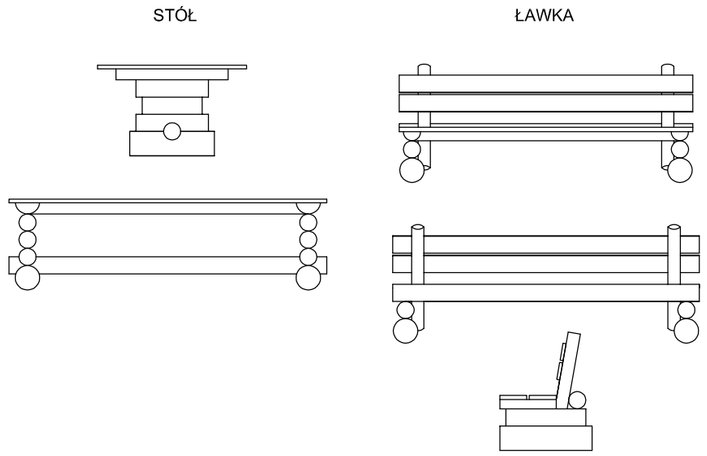

ŁAWKA (PRZYKŁAD)

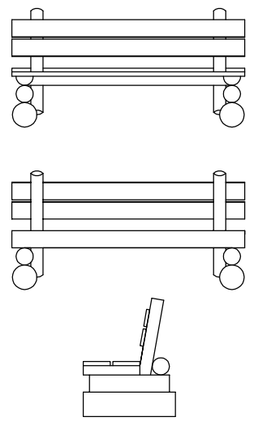

TABLICA INFORMACYJNA PRZYKŁADOWA

PRZEKRÓJ POPRZECZNY I PODŁUŻNY

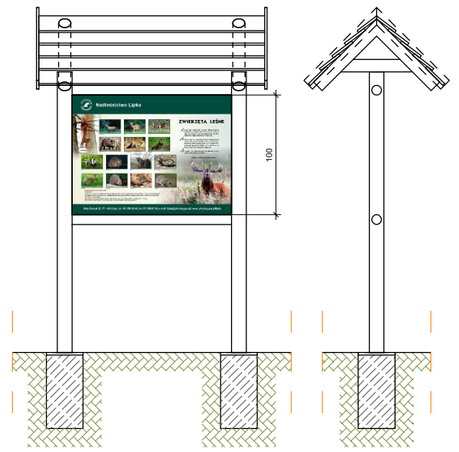

PRZEKRÓJ POPRZECZNY PRZEZ WIATĘ

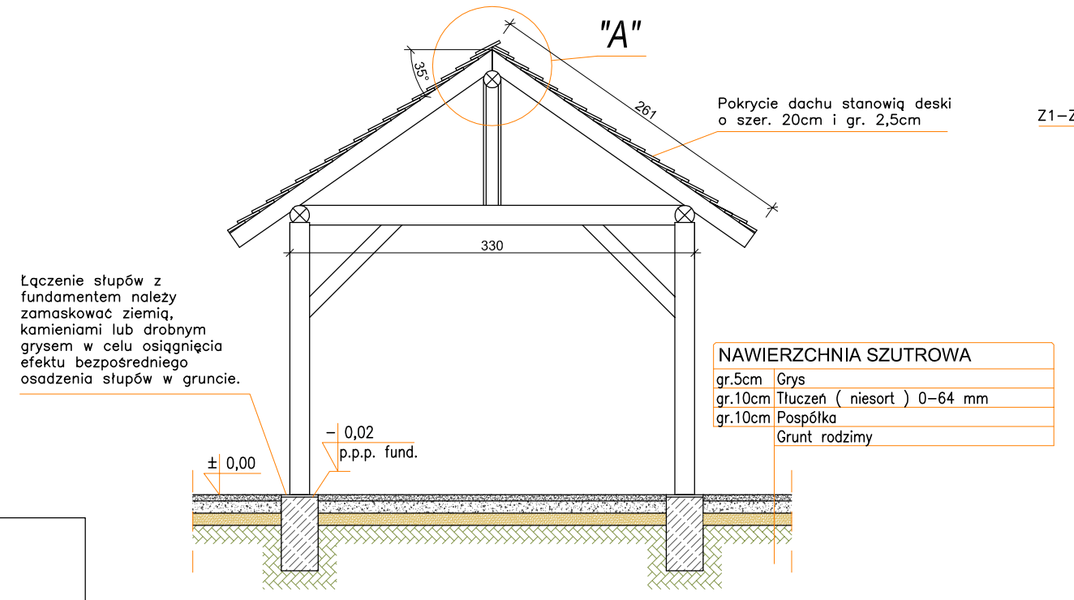

PRZEKRÓJ PODŁÓŻNY PRZEZ WIATĘ

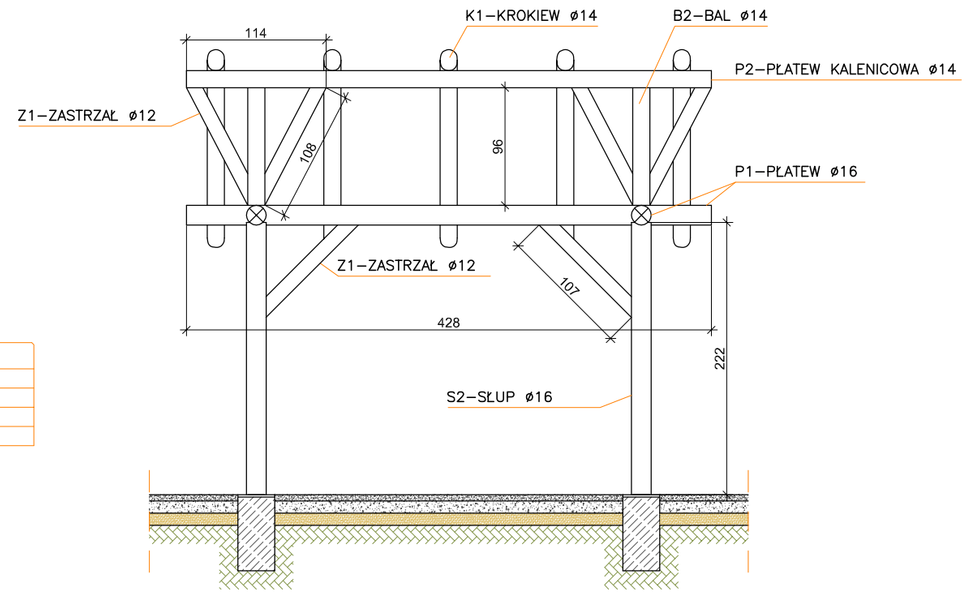

Elewacja 1

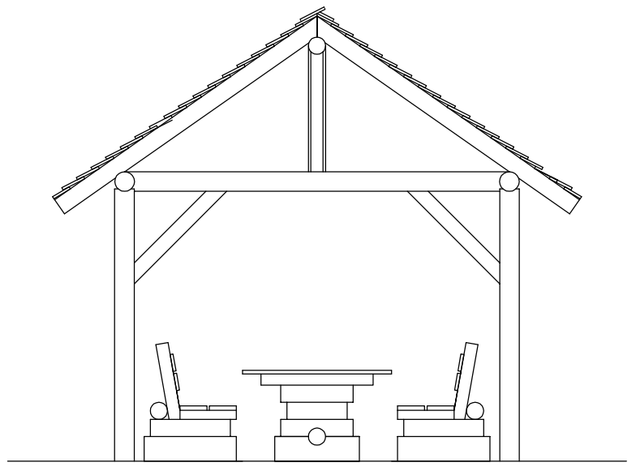

Elewacja 2

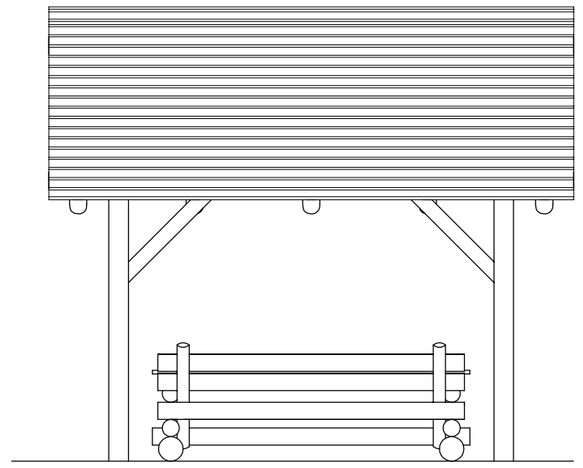

"A"

Skala 1:25

Gąsior

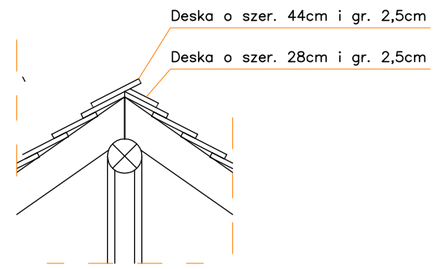

TARAS WIDOKOWY

RZUT TARASU WIDOKOWEGO

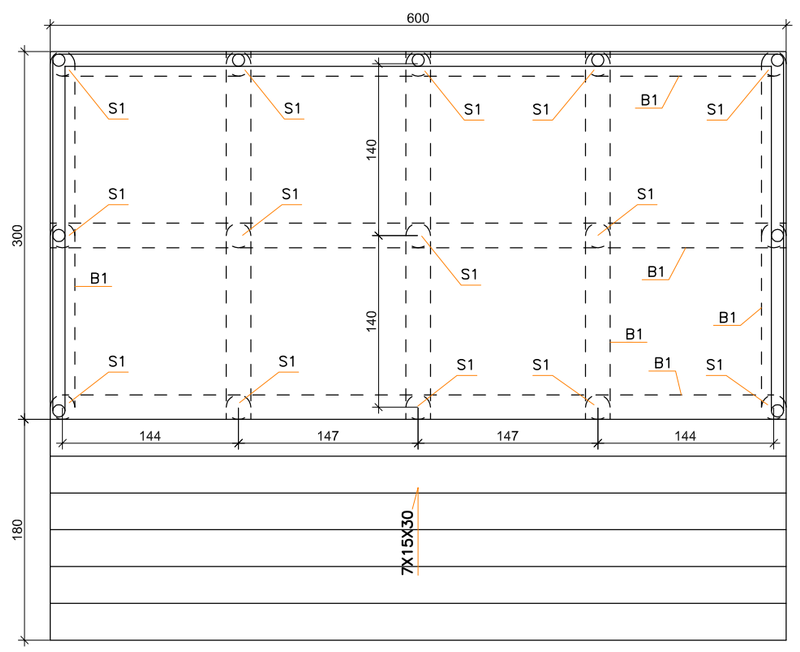

PRZEKRÓJ PODŁÓŻNY PRZEZ TARAS WIDOKOWY

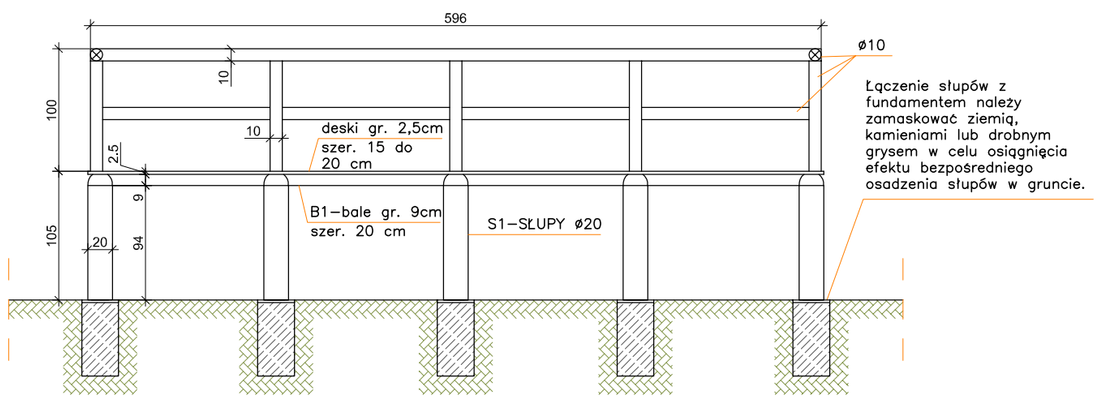

UWAGI !

Zaleca się zastosować drewno suche o wilgotności 0-15%.

Elementy małej architektury zaleca się wykonać z bali (okrąglaków) pod postacią okorowanych kloców drewna.

IMPREGNACJA ELEMENTÓW DREWNIANYCH

Wszystkie elementy drewniane należy zabezpieczyć i zakonserwować przeciwgrzybicznie i przeciwwilgociowo dwukrotną warstwą lakieru do drewna typu drewnochron oraz farbą olejną do drewna. Dopuszcza się także alternatywny sposób zabezpieczenia elementów drewnianych głębokopenetrującym impregnatem oraz dwukrotne pomalowanie lakierobejcą. Zastosować bezbarwne oraz matowe środki zabezpieczające drewno celem osiągniecia efektu naturalnego wyglądu drewna.

ZABEZPIECZENIE ANTYKOROZYJNE KOTEW

Należy zabezpieczyć warstwą lakieru antykorozyjnego przed montarzem. Po montarzu w celu zamaskowania śrób przemalować ich widoczne końce farbą antykorozyjną w kolorze drewna.

ŁĄCZENIE SŁUPÓW Z FUNDAMENTEM

Zastosować kotwy stalowe ocynkowane typ U z prętem zbrojeniowym.

TABLICE INFORMACYJNE

Tablice mocowane są w frezowanych słupach na głębokość 2 cm i mocowane za pomocą ocynkowanych sztyftów.

INEKO

PRACOWNIA INWESTYCYJNO–PROJEKTOWA "INEKO" JERZY KUJAWSKI
14–200 ILAWA, ul. Ostródzka 53, telefax 0–89/648–71–51, tel. 0–89/648–76–41
http://www.ineko.pl, e–mail: biuro@ineko.pl

OBIEKT: PARKING LEŚNY
ADRES INWESTYCJI: GMINA ZALEWO, OBRĘB NR. 0005–DUBA, DZ. NR. 73
INWESTOR: GMINA ZALEWO, 14–230 ZALEWO

NR RYSUNKU 4

TEMAT: OBIEKTY MAŁEJ ARCHITEKTURY

PROJEKTOWAŁ	OPRACOWAŁ	KREŚLIŁ	SPRAWDZIŁ	PODZIAŁKA
mgr inż. arch. Marek Woszczyński	Adrian Kujawski	Adrian Kujawski		1:50

DATA Sierpień 2015r.