


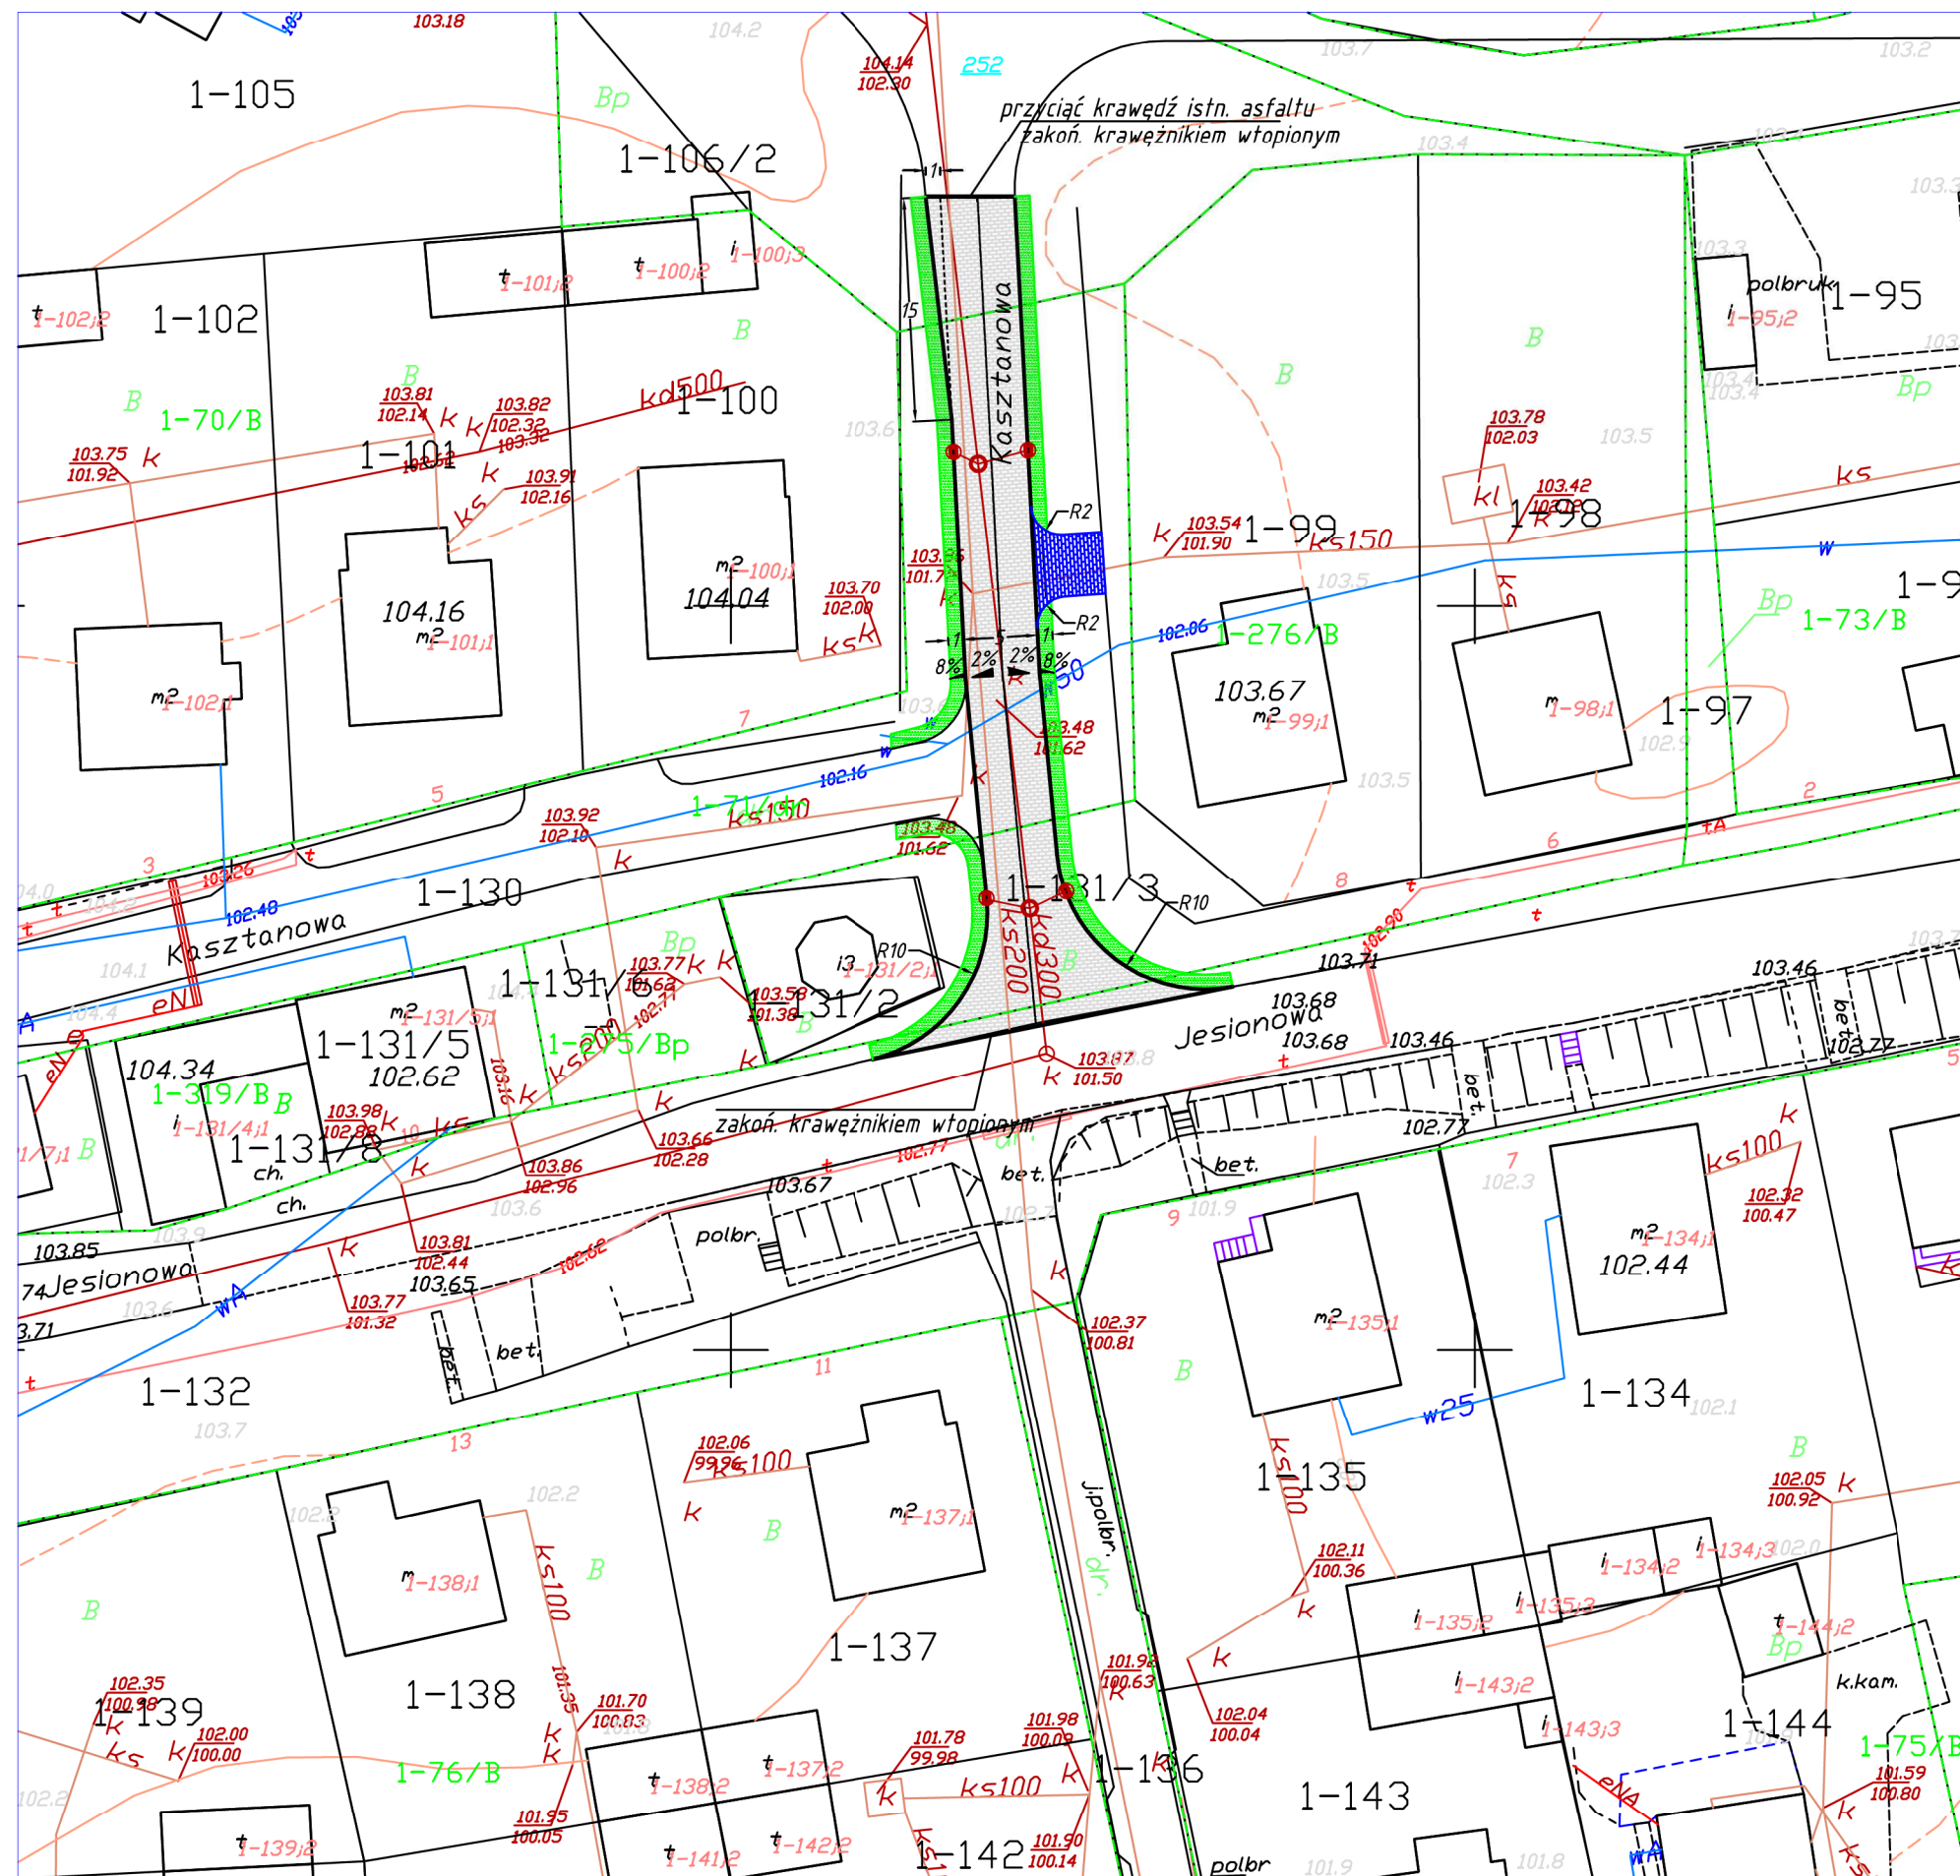

Legenda:

- Nawierzchnia z kostki brukowej typu polbruk gr. 8cm
- Wjazd z kostki brukowej typu polbruk gr. 8cm
- Pobocza z tłuczni obłożone warstwą humusu obsianego trawą
- Wpust krawężnikowo-jezdniowy kanalizacji deszczowej
- Studnia kanalizacji deszczowej
rzędne dna i pokrywy dostosować do war. teren.

ZAKŁAD BUDOWLANY ADAM SZYMAŃSKI

14-200 Iława, ul. Rolna 34

tel. 505 102 476, 502 932 575; e-mail szymanskiilawa@gmail.com

WYKONAWSTWO, PROJEKTY, KOSZTORYSY, NADZÓR


Inwestor:	Adres budowy:	Obiekt:
Gmina Zalewo ul. Częstochowska 8 14-230 Zalewo	Zalewo, ul. Kasztanowa dz.nr 131/3 obr.1 Zalewo	Remont nawierzchni drogi

Łącznik ulic Długiej i Jesionowej

Tytuł rysunku: **Zagospodarowanie terenu**


Opracował:	Skala:
	1:500
Data:	sierpień 2015
Branża:	Numer rysunku:
D	1

PRZEKRÓJ NORMALNY PRZEZ DROGĘ

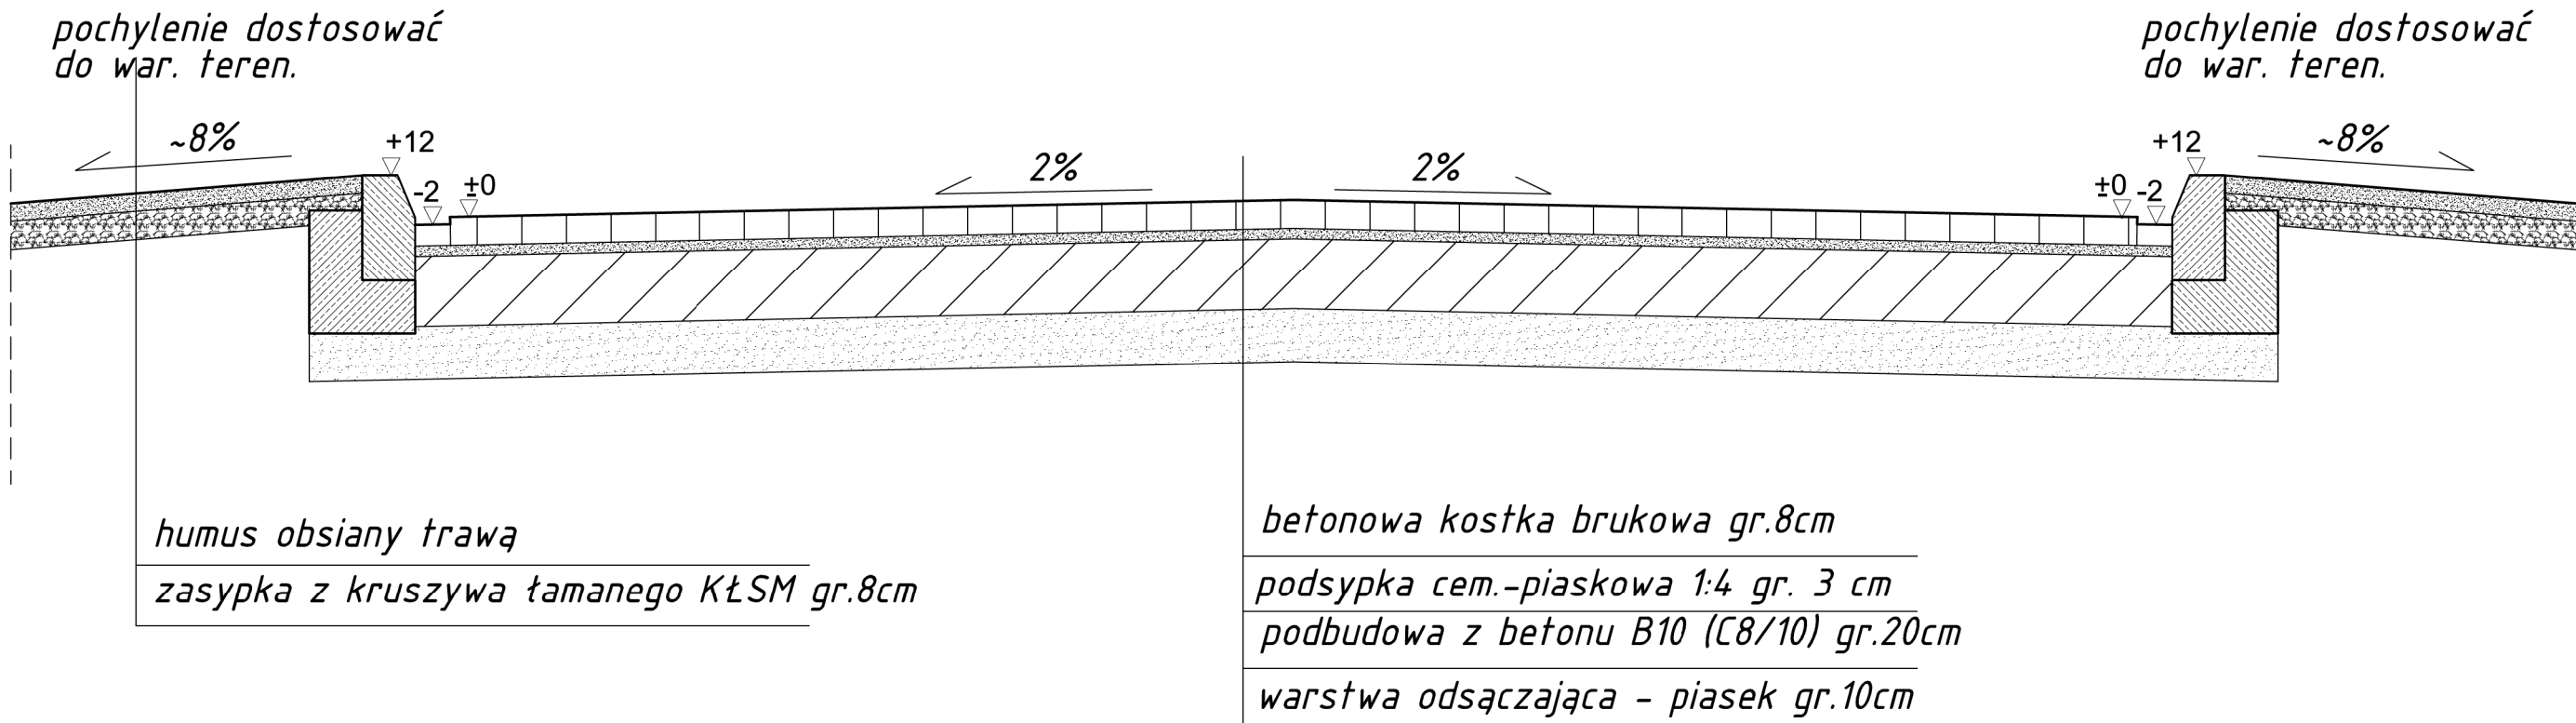


PRZEKRÓJ NORMALNY PRZEZ ZJAZD


Nachylenie wjazdu dostosować do warunków terenowych

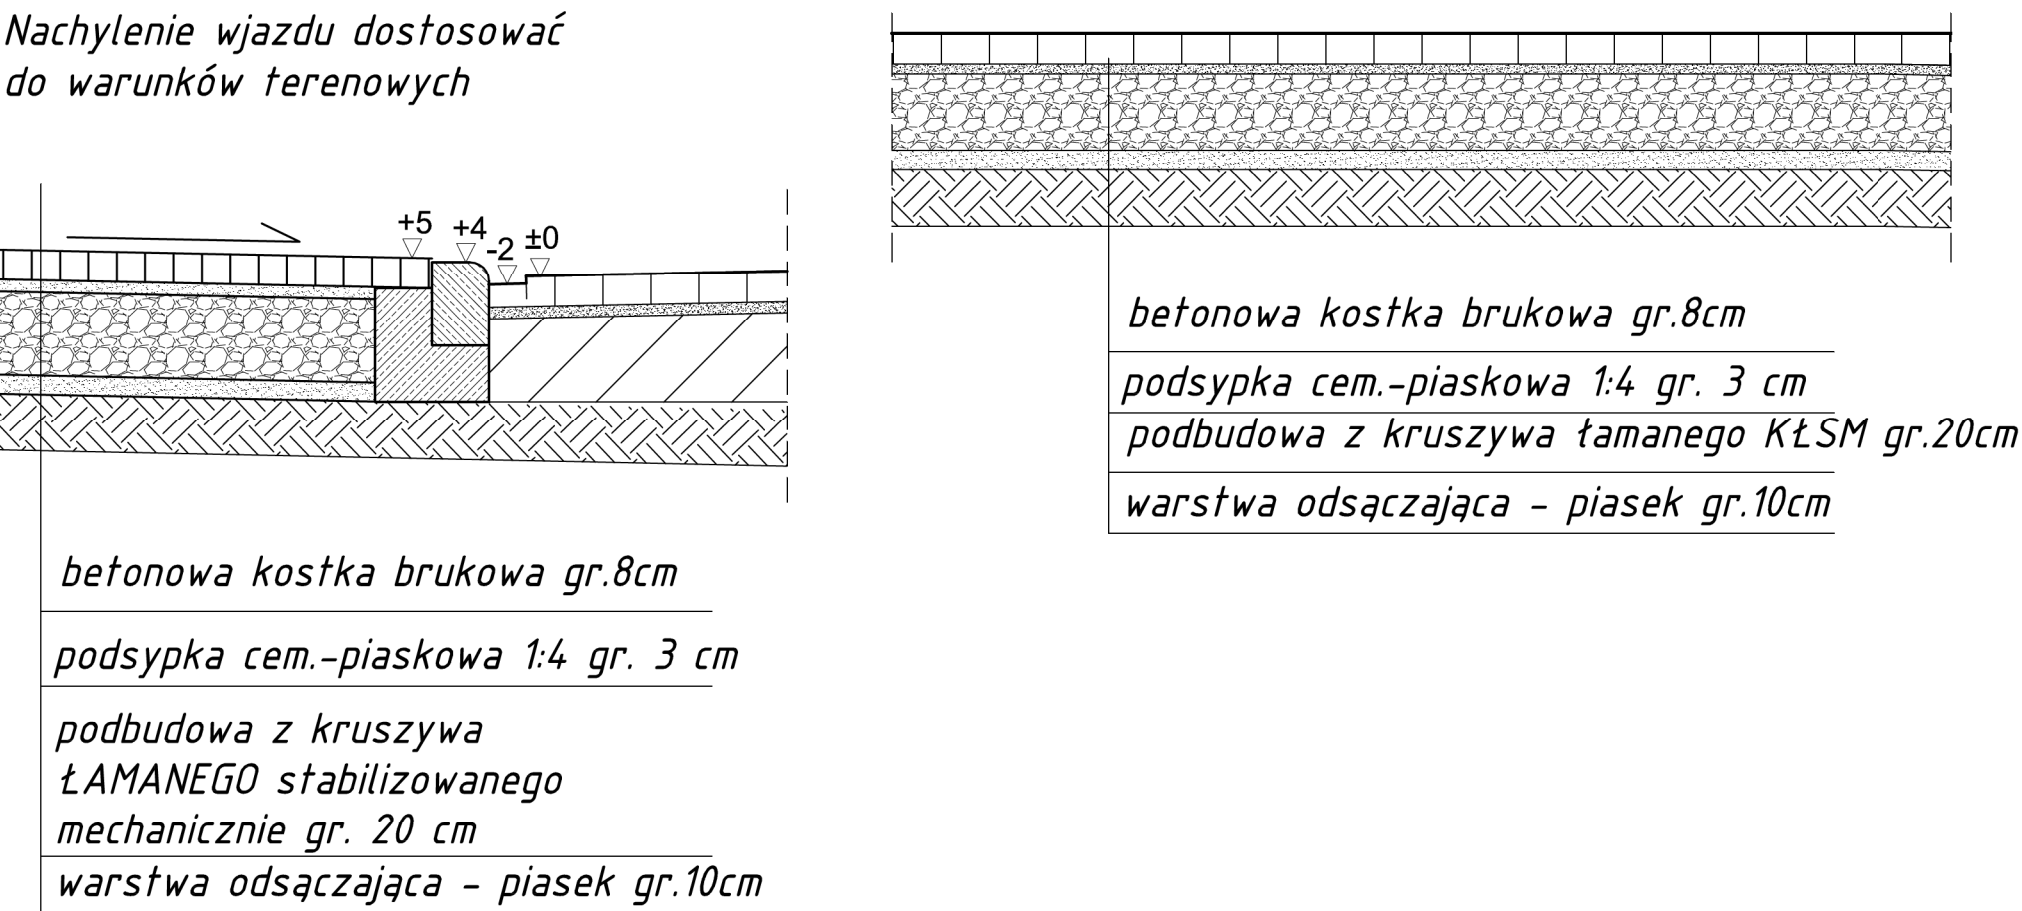

ZAKŁAD BUDOWLANY ADAM SZYMAŃSKI 14-200 Iława, ul. Rolna 34 tel. 505 102 476, 502 932 575; e-mail szymanskiilawa@gmail.com WYKONAWSTWO, PROJEKTY, KOSZTORYSY, NADZÓR		
Inwestor: Gmina Zalewo ul. Częstochowska 8 14-230 Zalewo	Adres budowy: Zalewo, ul. Kasztanowa dz.nr 131/3 obr.1 Zalewo	Obiekt: Remont nawierzchni drogi
Łącznik ulic Długiej i Jesionowej		
Tytuł rysunku: Przekroje normalne		
Opracował:		Skala: 1:20
		Data: sierpień 2015
Branża:	Numer rysunku:	
D	2	

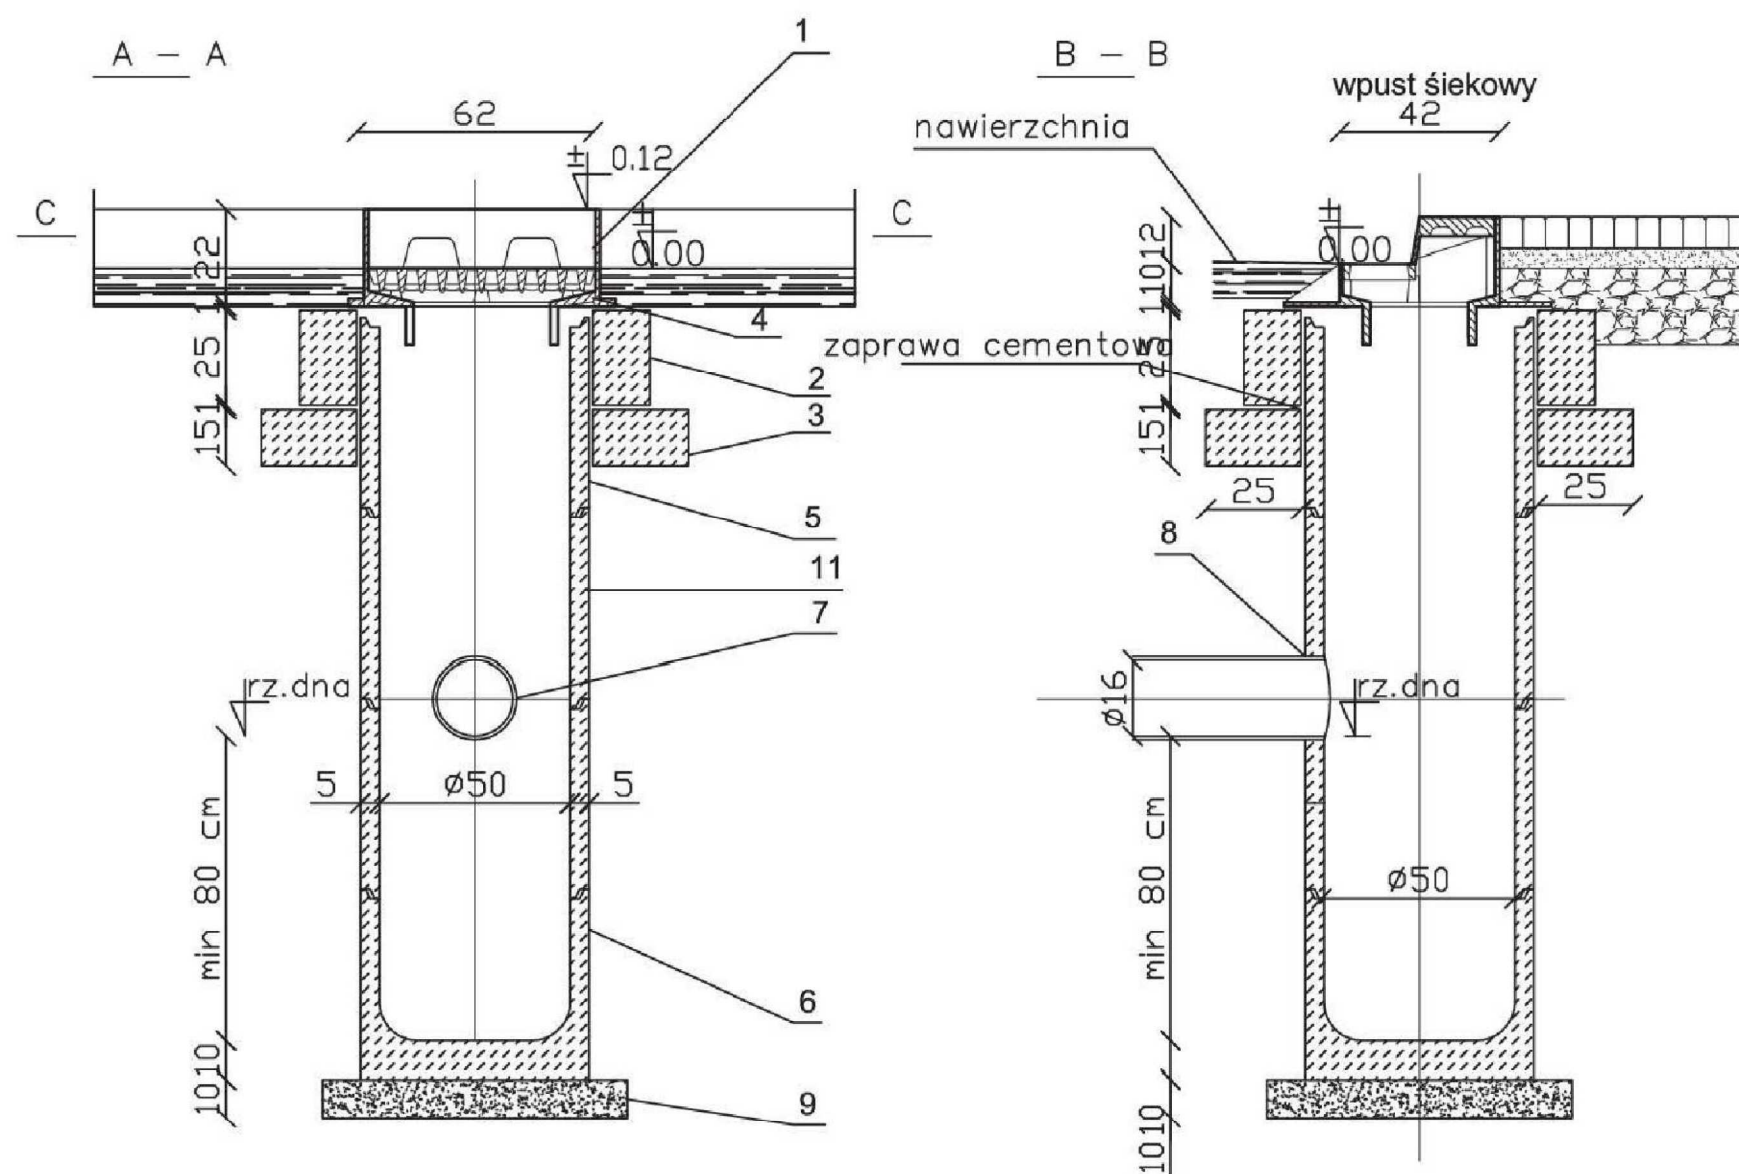

Wpust uliczny krawężnikowo-jezdniowy	
Lp.	Nazwa elementu
1	Wpust ściekowy krawężnikowo-jezdniowy klaca D400
2	Pierścień betonowy-odciążający H=25,0cm
3	Pierścień betonowy-odciążający H=15,0cm
4	Płyta pokrywowa
5	Kręgi betonowe Ø500mm H= 30/ 50 cm
6	Krąg betonowy denny-osadnik Ø500mm H=75cm
7	Przykanalik PEØ160mm
8	Przejście szczelne krótkie
9	Podsypka cem-piasek 1:2
11	Kręgi betonowe Ø500mm z otworem OT 186 H= 80 cm

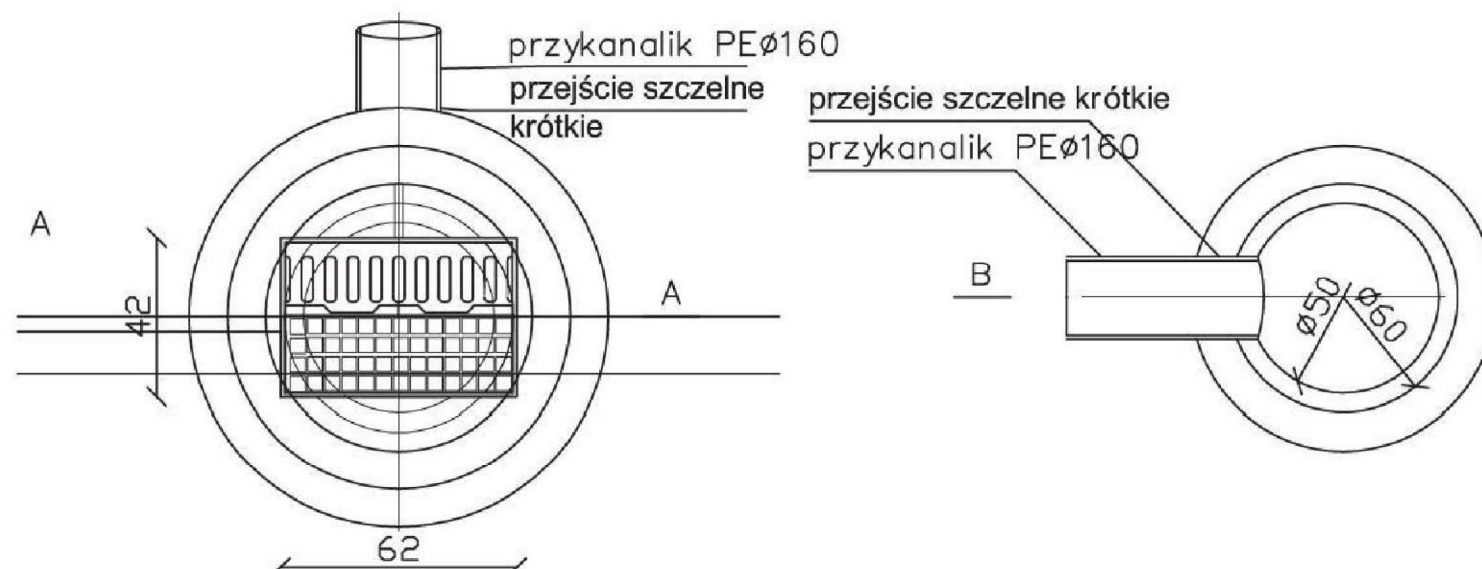

ZAKŁAD BUDOWLANY ADAM SZYMAŃSKI 14-200 Ława, ul. Rolna 34 tel. 505 102 476, 502 932 575; e-mail szymanskiława@gmail.com WYKONAWSTWO, PROJEKTY, KOSZTORYSY, NADZÓR		
Inwestor: Gmina Zalewo ul. Częstochowska 8 14-230 Zalewo	Adres budowy: Zalewo, ul. Kasztanowa dz.nr 131/3 obr.1 Zalewo	Obiekt: Remont nawierzchni drogi
Łącznik ulic Długiej i Jesionowej		
Tytuł rysunku: Szczegół wpustu krawężnikowo-jezdniowego		
Opracował:		Skala: 1:20
Data:		sierpień 2015
Branża:		Numer rysunku:
D		3