

MIEJSCOWY PLAN ZAGOSPODAROWANIA PRZESTRZENNEGO DLA TERENU DZIAŁKI NR 442 POŁOŻONEJ W OBRĘBIE JERZWAŁD, GM. ZALEWO

SKALA 1:1000



Wyrys ze Studium Uwarunkowań i Kierunków Zagospodarowania
Przestrzennego Miasta i Gminy Zalewo

Załącznik nr 1 do Uchwały Nr
Rady Miejskiej w Zalewie z dnia 2015 r.

0 25 50m
1cm = 10m

Obreń: Zalewo
Jerzwałd

KOPIA MAPY ZASADNICZEJ
w skali 1:1000




Oznaczenia Studium

LEGENDA

- TERENY ROZWOJU ZABUDOWY WSI
- OBOWIĄZUJĄCE MPZP
- STREFA OBSERWACJI ARCHEOLOGICZNEJ - stanowiska archeologiczne figurujące w gminnej ewidencji zabytków

granicza obszaru
opracowania planu miejscowego

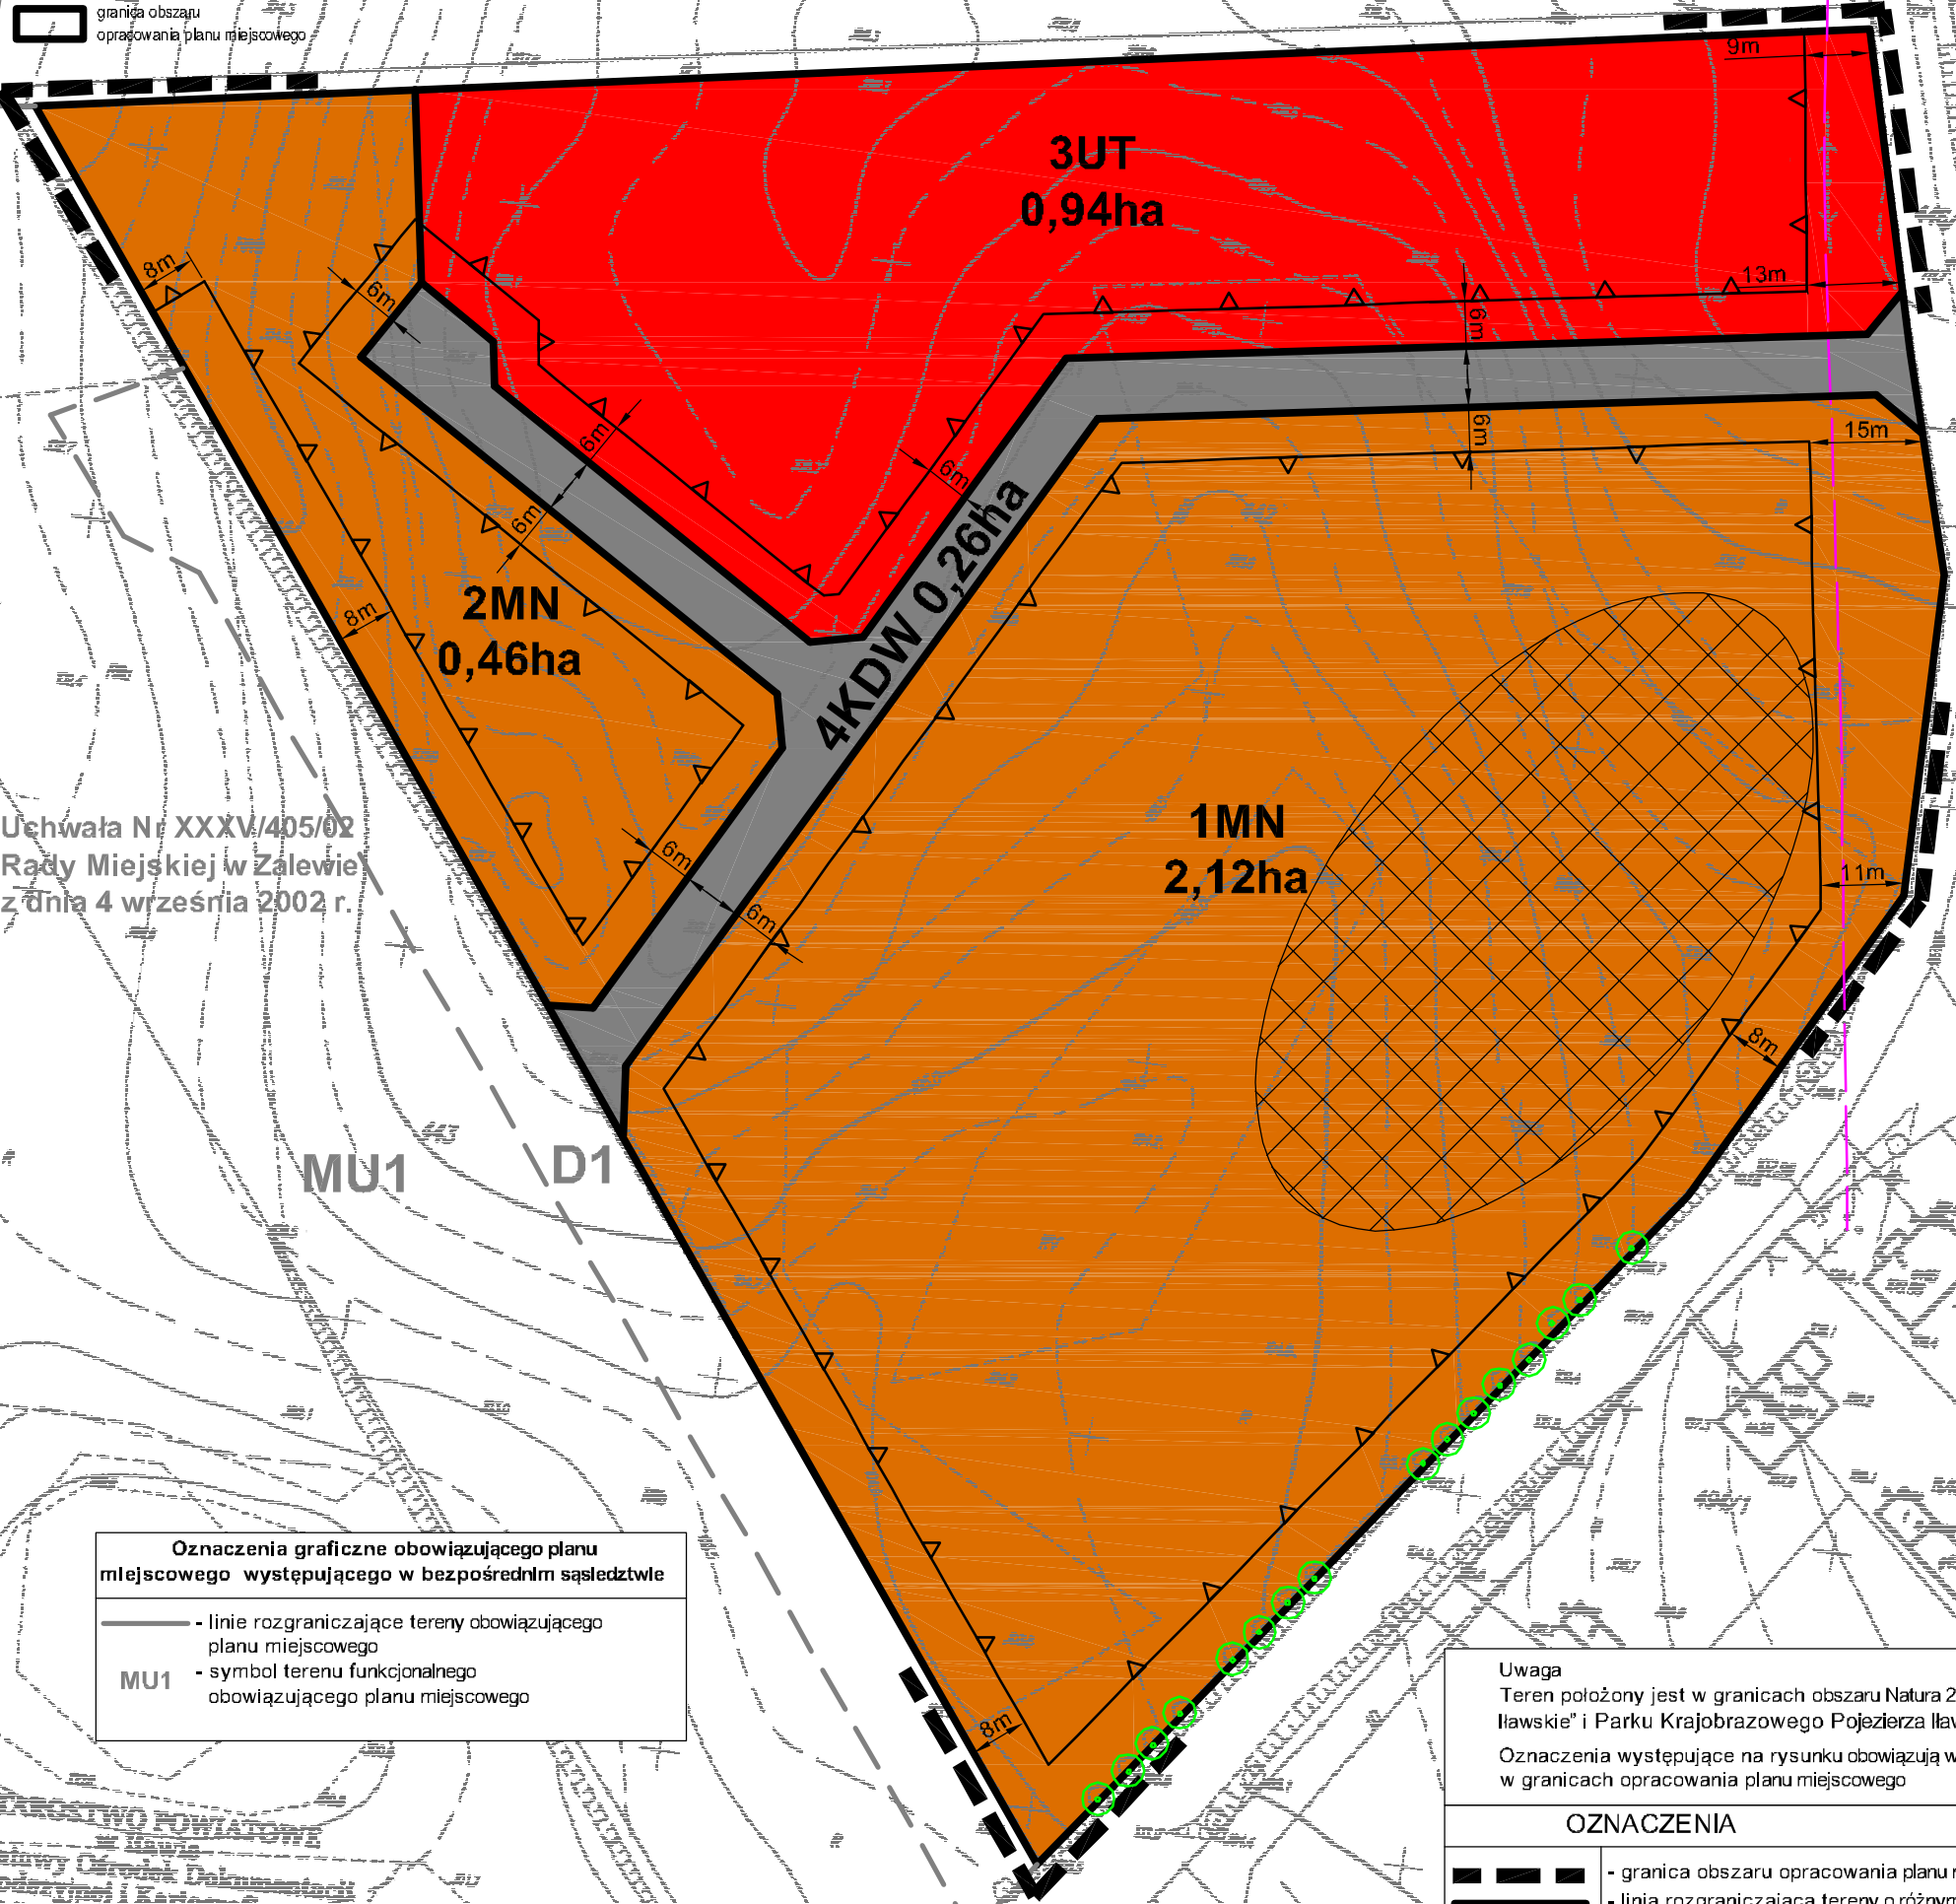

Uchwała Nr XXXV/405/02
Rady Miejskiej w Zalewie
z dnia 4 września 2002 r.

Oznaczenia graficzne obowiązującego planu miejscowego występującego w bezpośrednim sąsiedztwie

- linie rozgraniczające tereny obowiązującego planu miejscowego
- symbol terenu funkcjonalnego obowiązującego planu miejscowego

Uwaga
Teren położony jest w granicach obszaru Natura 2000 „Lasy Iławskie” i Parku Krajobrazowego Pojezierza Iławskiego.
Oznaczenia występujące na rysunku obowiązują wyłącznie w granicach opracowania planu miejscowego

OZNACZENIA

- granica obszaru opracowania planu miejscowego
- linia rozgraniczająca tereny o różnym przeznaczeniu lub różnych zasadach zagospodarowania
- maksymalna nieprzekraczalna linia zabudowy
- strefa OW ochrony archeologicznej
- linia napowietrzna niskiego napięcia
- istniejące drzewa objęte ochroną
- oznaczenie terenu funkcjonalnego wydzielonego liniami rozgraniczającymi
- powierzchnia terenu w hektarach
- wymiarowanie

PRZEZNACZENIE TERENU

- zabudowa mieszkaniowa jednorodzinna
- zabudowa usługowa związana z turystyką i rekreacją
- droga wewnętrzna

Organ sporządzający:
Burmistrz Zalewa
ul. Częstochowska 8, 14-230 Zalewo
Data: lipiec 2015

Jednostka projektowa:
BIURO URBANISTYCZNE
Artur Składanek
86-300 GRUDZIĄDZ ul. AL.23 Stycznia 8/1
TEL 805254424

STAROSTWO POWIATOWE
w Iławie
Wzrosty Ośrodek Dokumentacji
Geodezyjnej i Kartograficznej
200 Iława, ul. Gen. Wł. Andersa 2a
86 642 07 00, fax 86 640 07 85
Koszt nie spełnia wymagań określonych
rozporządzeniem Ministra Rozwoju Regionalnego
z dnia 29 marca 2004 r. w sprawie
identyfikacji gruntów i budynków (Dz.U. 2004, poz. 454)
z obowiązujących standardów technicznych
miejscowych planów zagospodarowania przestrzennego