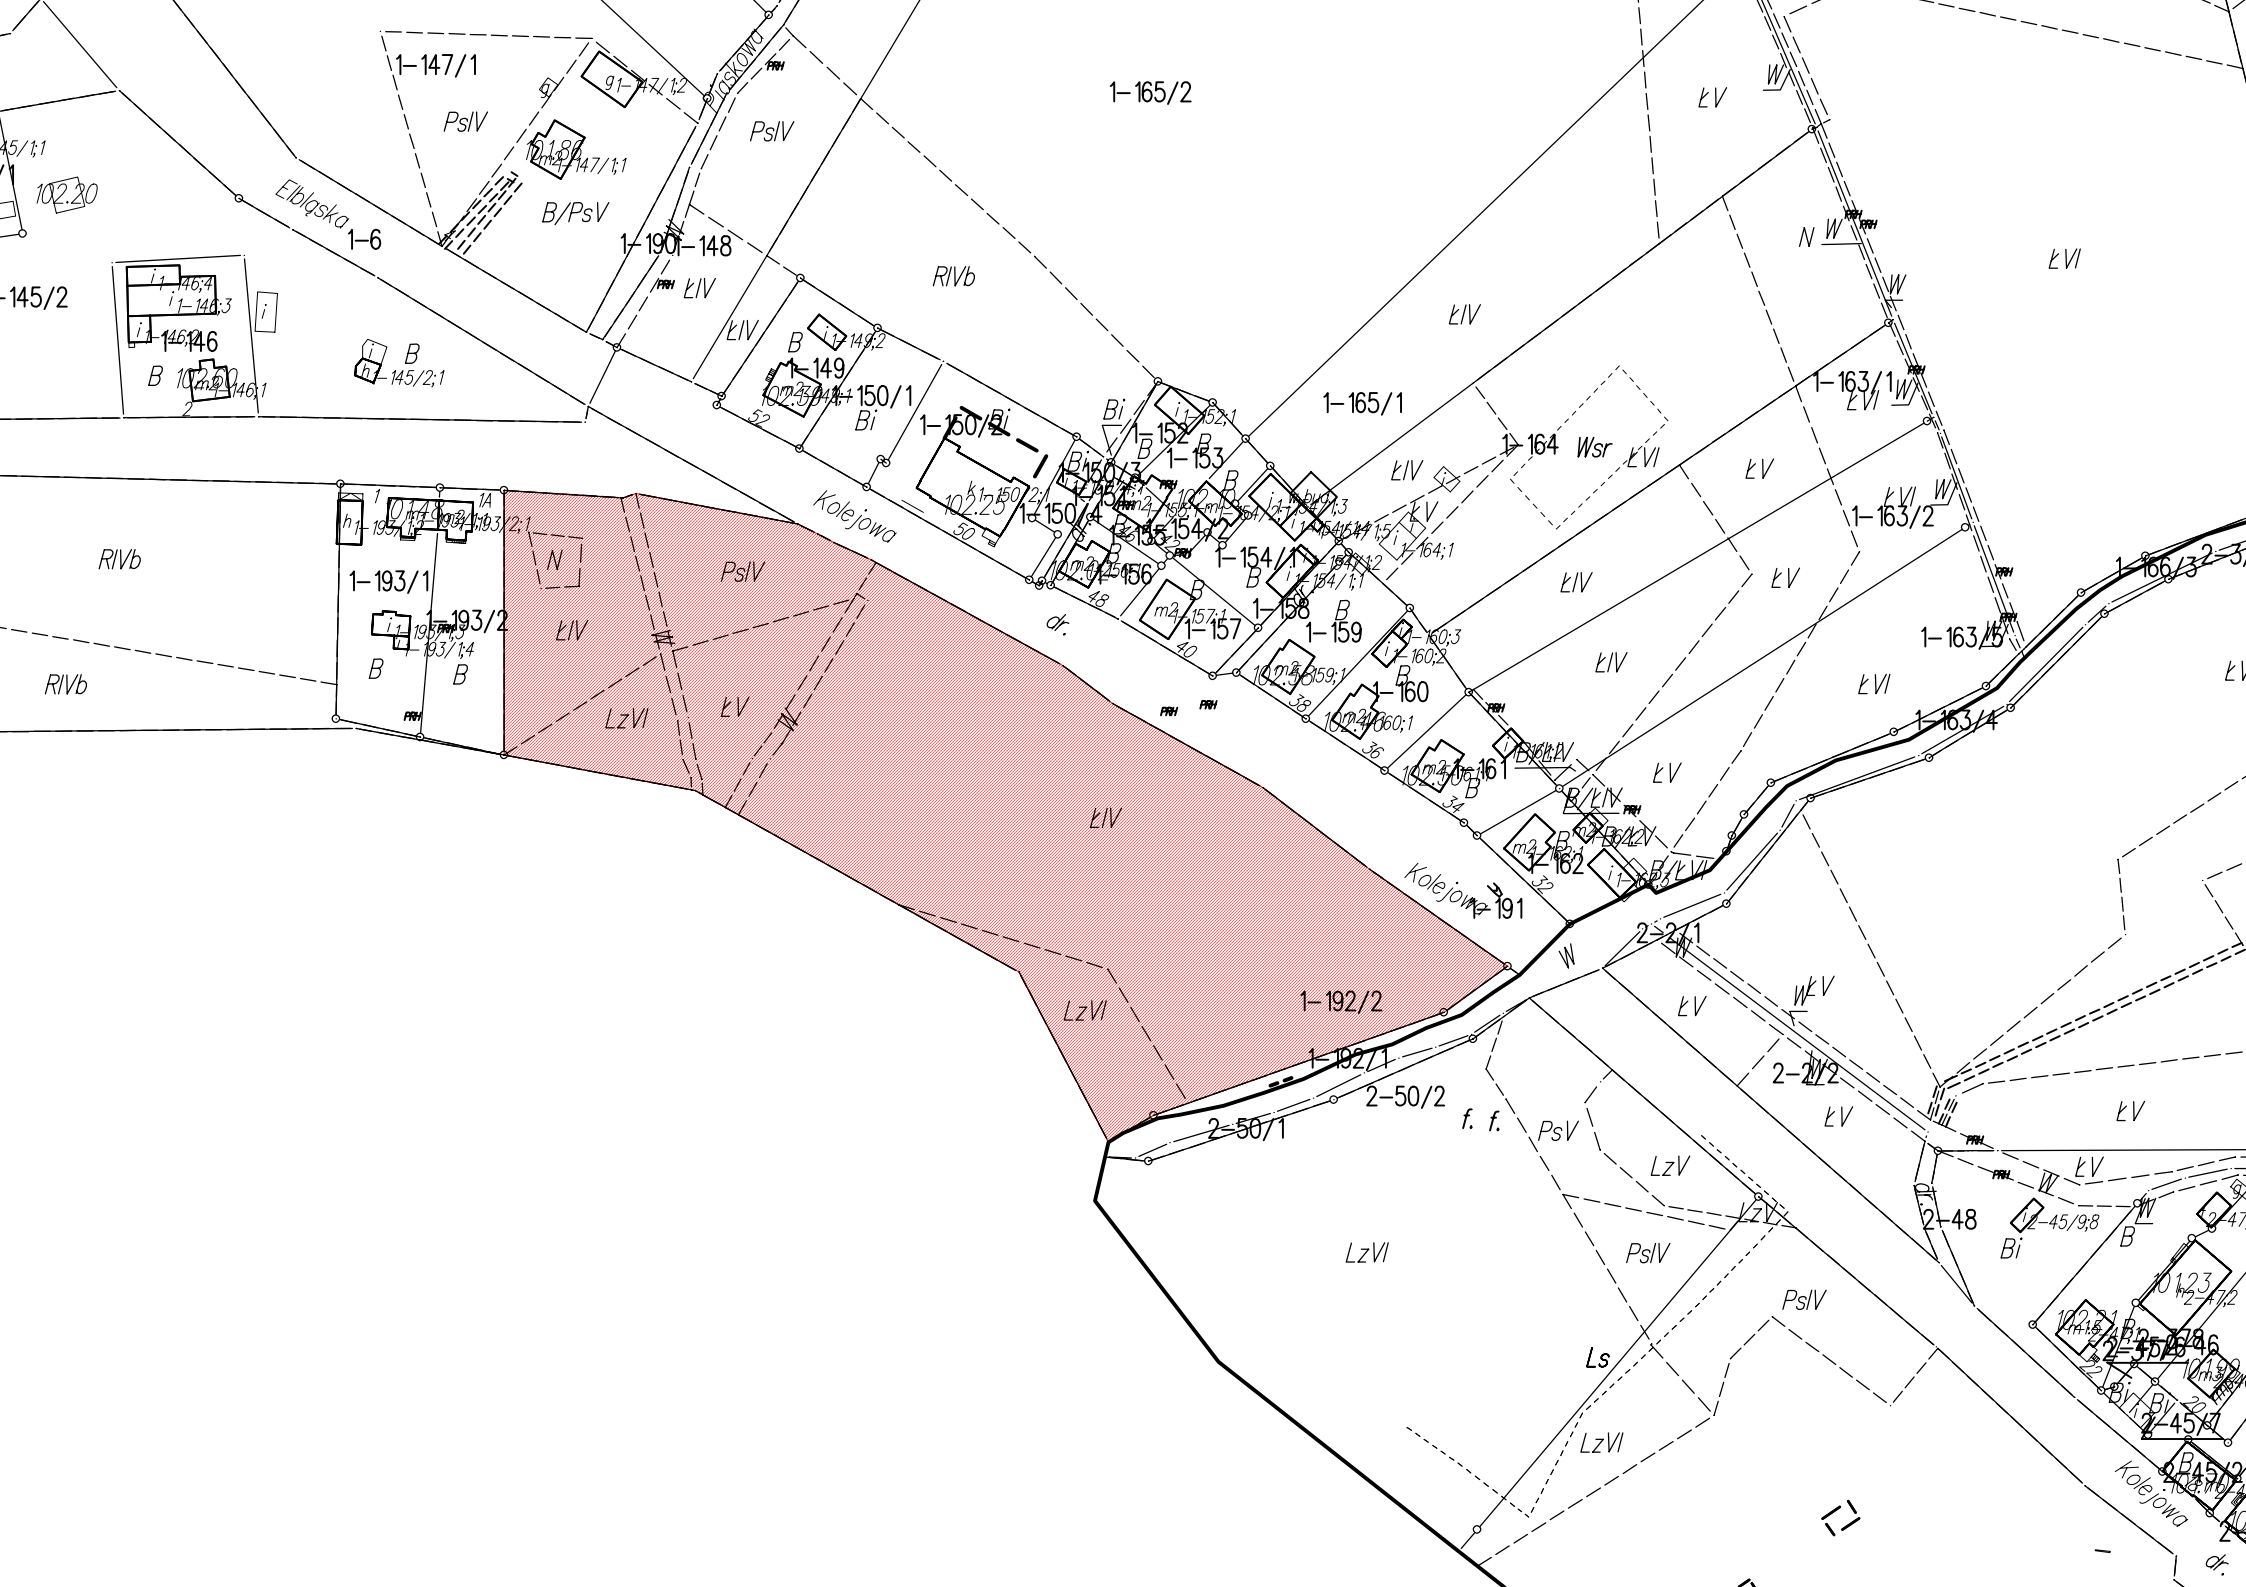

1-147/1
PslV
B/PsV
Elbląska
1-6
1-190
1-148
RlVb
1-165/2
ŁV
ŁVI
ŁIV
1-145/2
1-146
1-149
1-150/1
1-150/2
1-150/3
1-150/4
1-152
1-153
1-154
1-154/1
1-156
1-157
1-158
1-159
1-160
1-161
1-162
1-191
1-165/1
1-164
Wsr
1-163/1
1-163/2
1-163/3
1-163/4
1-166/3
1-193/1
1-193/2
LzVI
Kolejowa
dr.
1-192/2
1-192/1
2-50/1
2-50/2
2-2/1
2-2/2
2-48
f. f.
PsV
LzV
Ls