


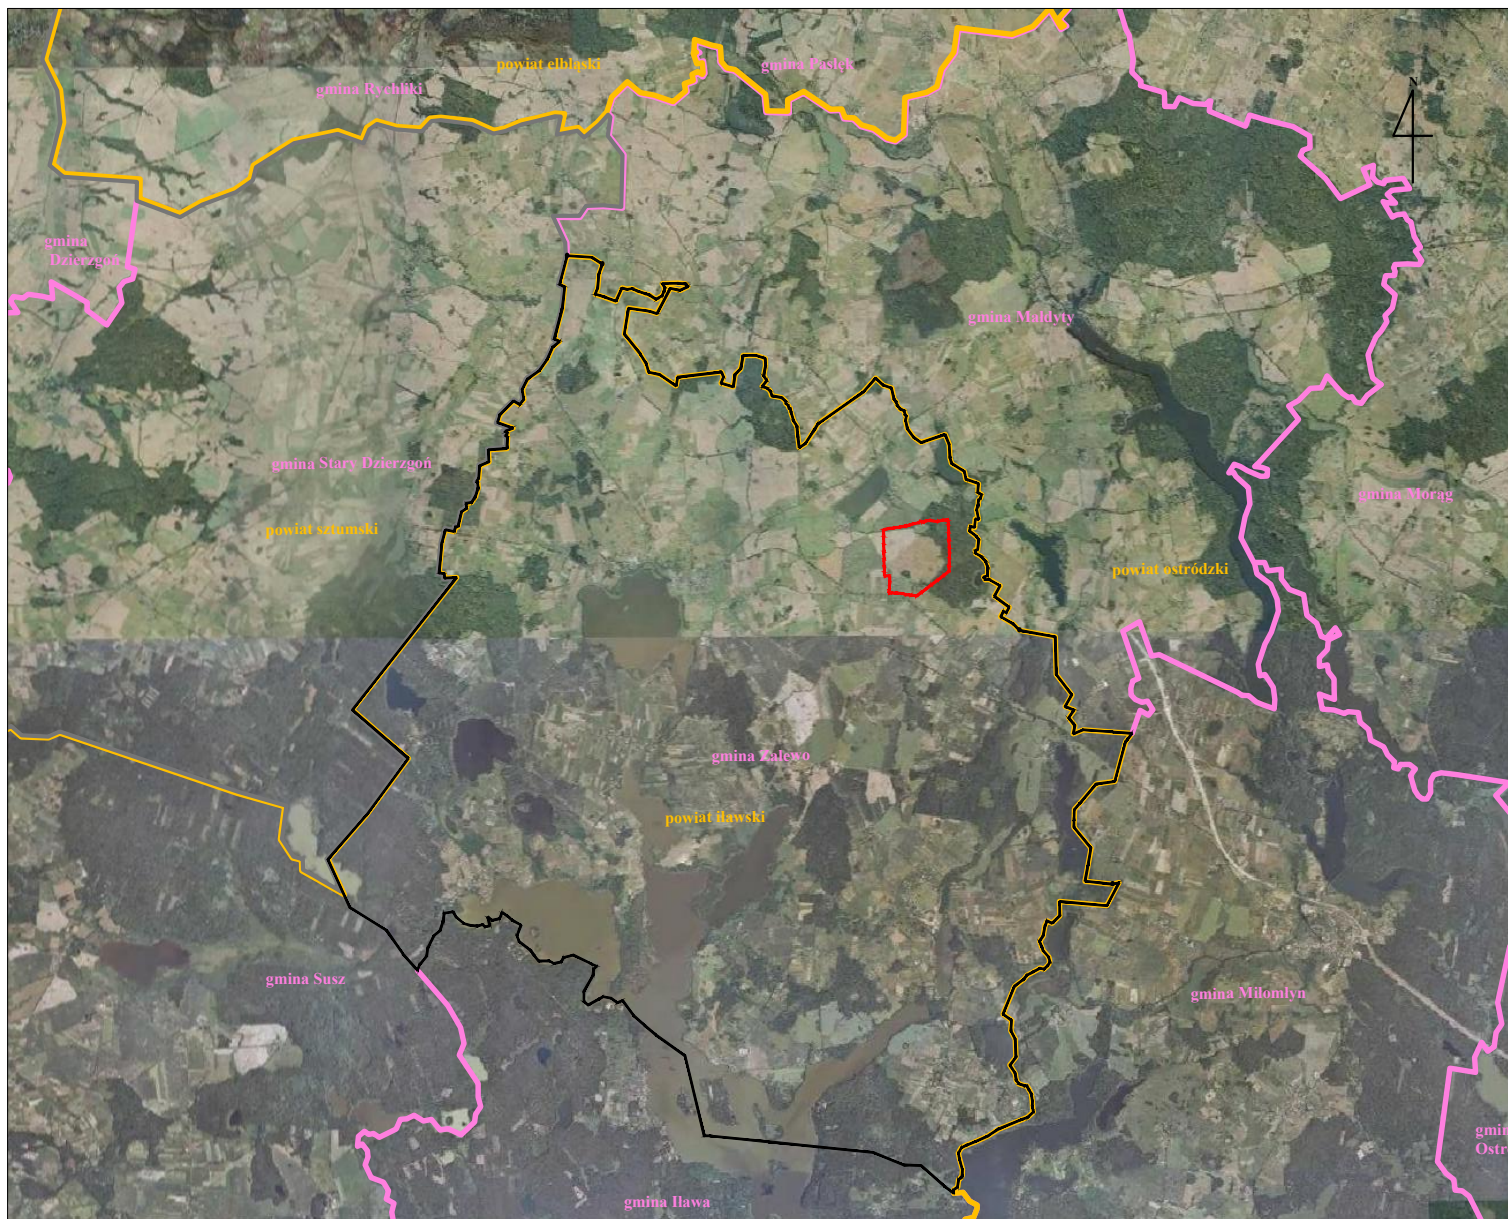

OZNACZENIA

- Granica analizowanego terenu
- Granica gminy Zalewo
- Granica województwa pomorskiego i warmińsko-mazurskiego
- Granica powiatu
- Granica gminy

	PRACOWNIA STUDIÓW ARCHITEKTONICZNYCH I PLANOWANIA PRZESTRZENNEGO "ATA" 42-300 Elbląg, ul. Kołwiewska 93/2, pocztowca ul. Wictoria 12/3 tel./fax (055) 649 62 20	
	rodzaj opracowania: ORTOFOTOMAPA TERENU OPRAWIANIA Z WYSZCZEGÓLNIENIEM GRANIC ADMINISTRACYJNYCH	
	zespół autorów: opr. graf. mgr Aneta Wojaszek	skala 1: 125 000 lipiec 2014 r.