



Legenda:

-  Nawierzchnia z kostki betonowej polbrukowej kolor szary + przy krawędzi bordo
-  Nawierzchnia z kostki betonowej polbrukowej na wjazdach gr. 8cm
-  Zieleń - teren do wyskarpowania i urządzenia zieleni
-  krawężnik drogowy 15x30 do wymiany w obr. przejść dla pieszych i wyjazdów krawężnik wtopiony
-  obrzeże 8x30
-  barierki drogowe żółte z rur stalowych

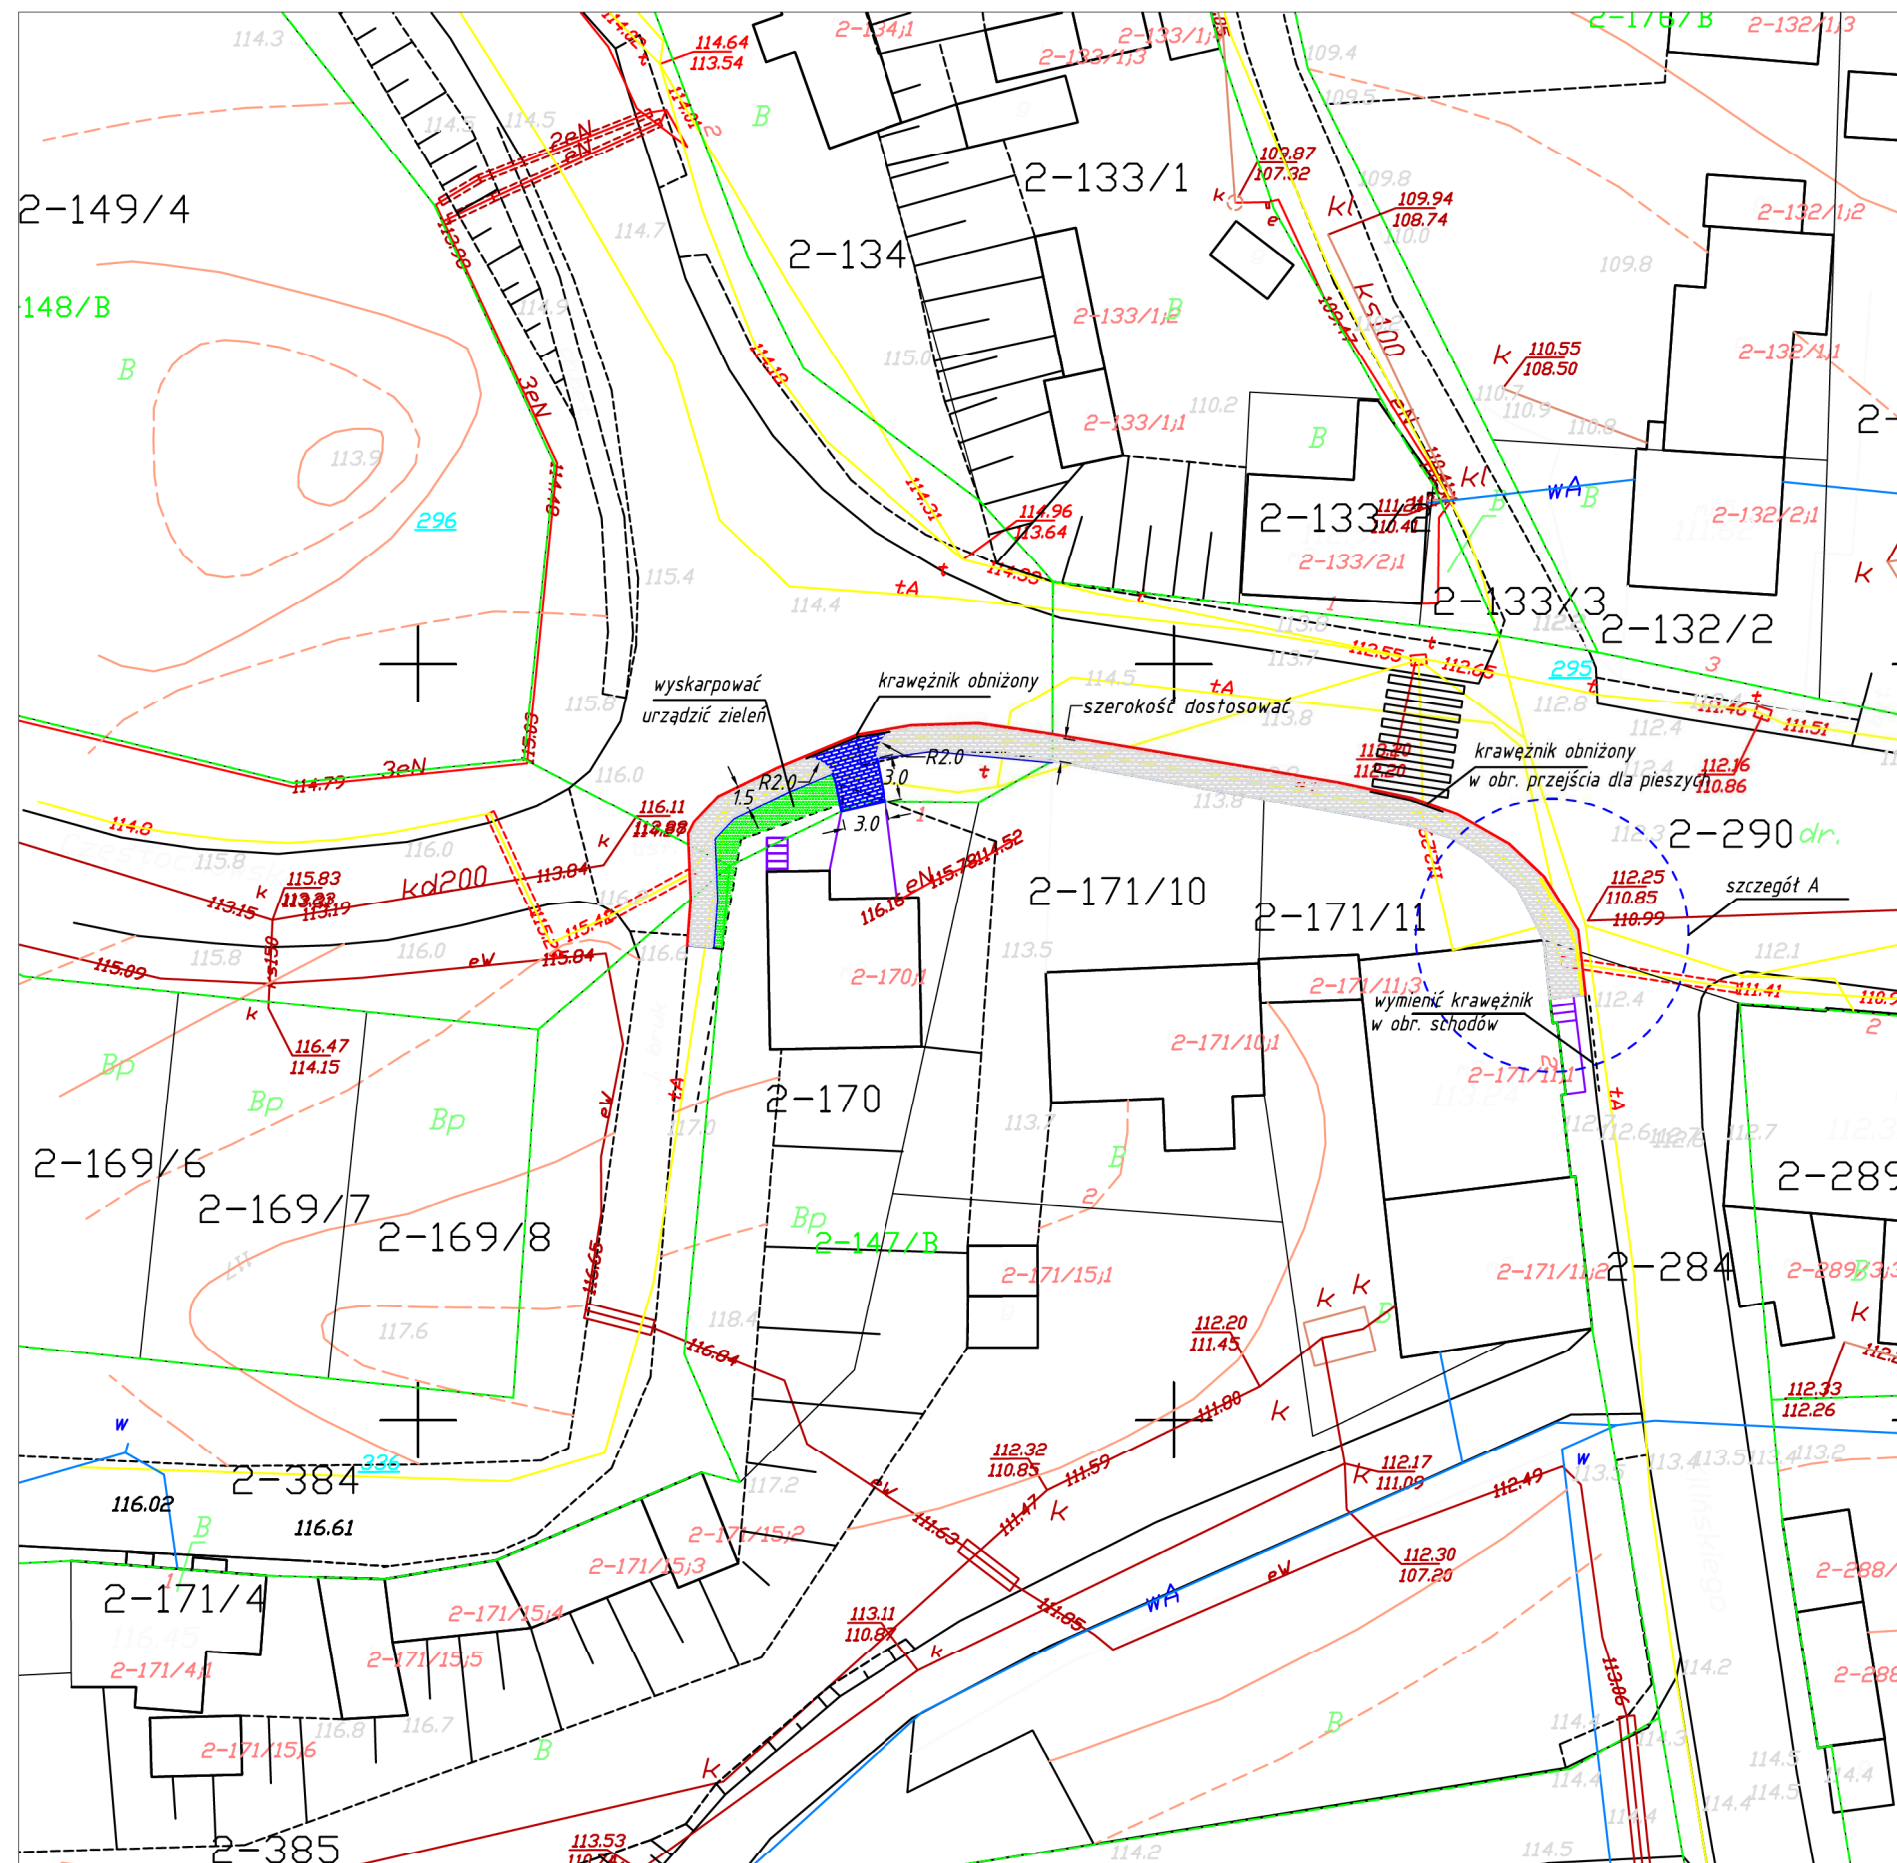

szczegół A 1:200

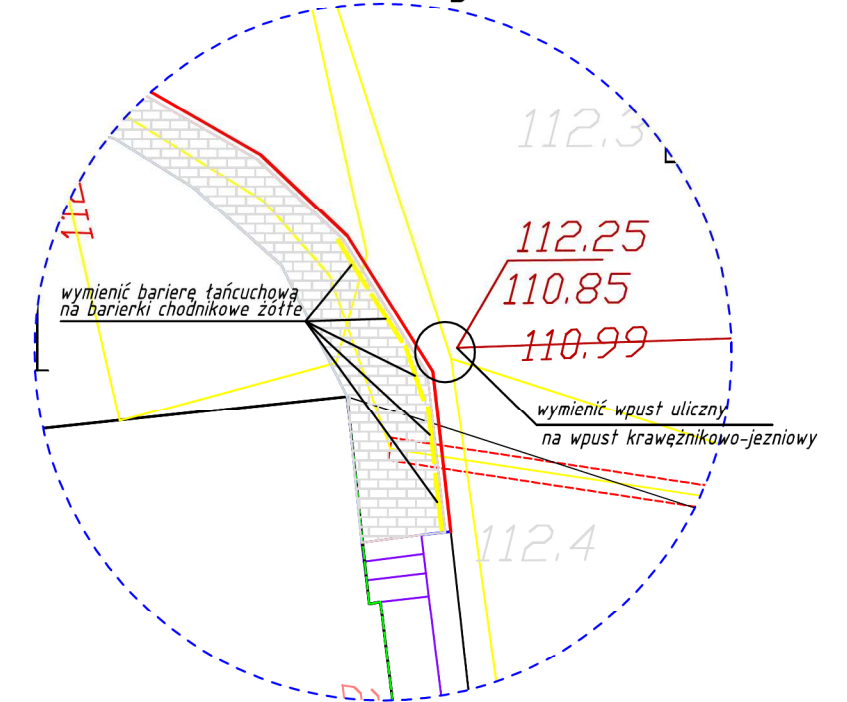

ZAKŁAD BUDOWLANY ADAM SZYMAŃSKI

14-200 Ława, ul. Rolna 34

tel. 505 102 476, 502 932 575; e-mail szymanskiilawa@gmail.com

WYKONAWSTWO, PROJEKTY, KOSZTORYSY, NADZÓR


Investor:	Adres budowy:	Obiekt:
Gmina Zalewo ul. Częstochowska 8 14-230 Zalewo	Zalewo, ul. Traugutta dz.nr 290 obr.2 Zalewo	przełożenie chodnika

Przełożenie chodnika przy ul. Traugutta

Tytuł rysunku: **Zagospodarowanie terenu**


Opracował:	Skala:
	1:500
Data:	sierpień 2015
Branża:	Numer rysunku:
D	1

PRZEKRÓJ NORMALNY PRZEZ ZJAZD O NAWIERZCHNI Z KOSTKI POLBRUK

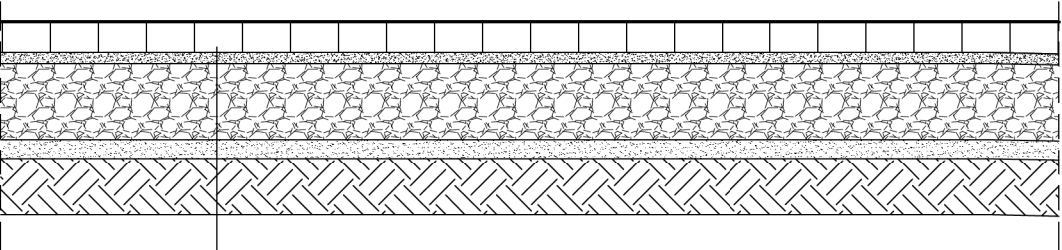

- betonowa kostka brukowa gr.8cm
- podsyпка cem.-piaskowa 1:4 gr. 3 cm
- podbudowa z kruszywa łamanego KŁSM 20CM
- warstwa odsączająca - piasek gr.10cm


Nachylenie wjazdów dostosować do warunków terenowych

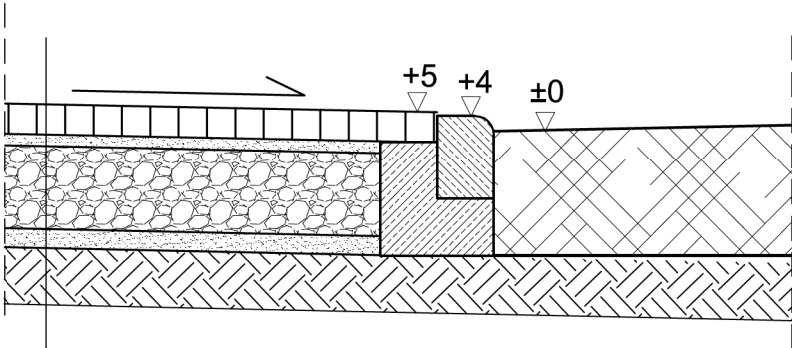

- betonowa kostka brukowa gr.8cm
- podsyпка cem.-piaskowa 1:4 gr. 3 cm
- podbudowa z kruszywa łAMANEGO stabilizowanego mechanicznie gr. 20 cm
- warstwa odsączająca - piasek gr.10cm

PRZEKRÓJ NORMALNY W MIEJSCU PRZYLEGANIA CHODNIKA DO JEZDNI

szerokość zmienna dostosować do war. terenowych

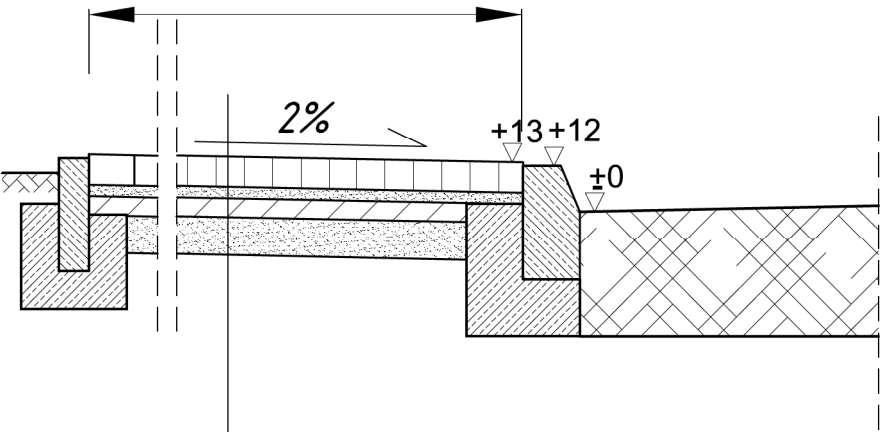

- betonowa kostka brukowa gr. 6cm
- podsyпка cem.-piaskowa 1:4 gr. 3 cm
- podbudowa betonowa gr.5cm beton C8/10
- warstwa odsączająca piasek gr.10cm

ZAKŁAD BUDOWLANY ADAM SZYMAŃSKI 14-200 Iława, ul. Rolna 34 tel. 505 102 476, 502 932 575; e-mail szymanskiilawa@gmail.com WYKONAWSTWO, PROJEKTY, KOSZTORYSY, NADZÓR		
Inwestor: Gmina Zalewo ul. Częstochowska 8 14-230 Zalewo	Adres budowy: Zalewo, ul. Traugutta dz.nr 290 obr.2 Zalewo	Obiekt: Przełożenie chodnika
Przełożenie chodnika przy ul. Traugutta		
Tytuł rysunku: Przekroje normalne		
Opracował:		Skala: 1:20
		Data: sierpień 2015
Branża:	Numer rysunku:	
D	2	