

UCHWAŁA NR XX/149/16
RADY MIEJSKIEJ w Zalewie
z dnia 29 stycznia 2016 r.

w sprawie wyrażenia zgody na objęcie Warmińsko – Mazurską Specjalną Strefą Ekonomiczną gruntów położonych na terenie miasta Zalewo.

Na podstawie art. 18 ust. 2 pkt 15 ustawy z dnia 8 marca 1990 r. o samorządzie gminnym (jednolity tekst: Dz.U. z 2015 r., poz. 1515 z późn. zm.) oraz art. 4 ust. 2 ustawy z dnia 20 października 1994 r. o specjalnych strefach ekonomicznych (jednolity tekst: Dz. U. z 2015 r., poz. 282) uchwała się, co następuje:

§ 1. 1. Wyraża się zgodę na włączenie do obszaru Warmińsko-Mazurskiej Specjalnej Strefy Ekonomicznej niżej wymienionych gruntów o łącznej powierzchni 5,5372 ha, zlokalizowanych na terenie miasta Zalewo:

- 1) Działka nr 127/6 o powierzchni 0,0167 ha, obręb Zalewo nr 1,
- 2) Działka nr 127/8 o powierzchni 0,0229 ha, obręb Zalewo nr 1,
- 3) Działka nr 122/1 o powierzchni 0,1816 ha, obręb Zalewo nr 1,
- 4) Działka nr 122/6 o powierzchni 0,1314 ha, obręb Zalewo nr 1,
- 5) Działka nr 118/24 o powierzchni 1,3425 ha, obręb Zalewo nr 1,
- 6) Działka nr 118/7 o powierzchni 0,0129 ha, obręb Zalewo nr 1,
- 7) Działka nr 118/6 o powierzchni 0,6483 ha, obręb Zalewo nr 1,
- 8) Działka nr 127/7 o powierzchni 0,4021 ha, obręb Zalewo nr 1,
- 9) Działka nr 118/29 o powierzchni 0,0537 ha, obręb Zalewo nr 1,
- 10) Działka nr 122/5 o powierzchni 0,5909 ha, obręb Zalewo nr 1,
- 11) Działka nr 118/30 o powierzchni 0,0352 ha, obręb Zalewo nr 1,
- 12) Działka nr 127/1 o powierzchni 0,3619 ha, obręb Zalewo nr 1,
- 13) Działka nr 118/37 o powierzchni 0,1562 ha, obręb Zalewo nr 1,
- 14) Działka nr 125 o powierzchni 1,5809 ha, obręb Zalewo nr 1.

2. Zgodnie z obowiązującym planem zagospodarowania przestrzennego zatwierdzonym Uchwałą Nr XIX/31/96 Rady Miejskiej w Zalewie z dnia 19 lipca 1996 r. w sprawie uchwalenia miejscowych planów zagospodarowania przestrzennego w granicach administracyjnych miasta Zalewo, nieruchomości oznaczone numerami ewidencyjnymi:

- 1) 118/24, 118/6, 118/7, 118/30, 118/37, 118/29, obręb Zalewo nr 1, oznaczone symbolem RPU, przeznaczone są jako tereny rzemiosła produkcyjnego oraz składów i magazynów,

2) 122/5, 122/6, 122/1, 127/1, 127/7, obręb Zalewo nr 1, częściowo objęte wyżej wymienionym miejscowym planem zagospodarowania przestrzennego, oznaczone symbolem RPU, przeznaczone są jako tereny rzemiosła produkcyjnego oraz składów i magazynów.

3. Nieruchomości oznaczone numerami ewidencyjnymi 125, 127/6, 127/8, obręb Zalewo nr 1, nie posiadają aktualnego planu zagospodarowania przestrzennego.

4. W studium uwarunkowań i kierunków zagospodarowania przestrzennego Gminy Zalewo zatwierdzonym Uchwałą Nr XI/78/15 Rady Miejskiej w Zalewie z dnia 24 czerwca 2015 r. nieruchomości oznaczone numerami ewidencyjnymi:

1) 122/6, 122/1, 127/7, 127/6, 127/8, 127/1, obręb Zalewo nr 1, położone są w strefie PU3 – strefa zabudowy produkcyjno – usługowej i rzemieślniczej,

2) 122/5, obręb Zalewo nr 1, położone są częściowo w strefie PU3 – strefa zabudowy produkcyjno – usługowej i rzemieślniczej oraz częściowo w strefie Zn6 – strefy zieleni nie urządzonej,

3) 125, obręb Zalewo nr 1, położona jest częściowo w strefie PU3 – strefa zabudowy produkcyjno – usługowej i rzemieślniczej, częściowo w strefie Zn6 – strefy zieleni nie urządzonej, częściowo w strefie M10 – strefa zabudowy mieszkaniowej z dominacją zabudowy jednorodzinnej.


§ 2. Obszar i granice działek o których mowa w § 1, oznaczono kolorem pomarańczowym na mapie w skali 1:2000 stanowiącej załącznik do niniejszej uchwały.

§ 3. Wykonanie uchwały powierza się Burmistrzowi Zalewa.

§ 4. Uchwała wchodzi w życie z dniem podjęcia.

PRZEWODNICZĄCA
RADY MIEJSKIEJ
Iwona Parzyszek
Iwona Parzyszek

Załącznik do Uchwały Nr XX/149/16
Rady Miejskiej w Żalewie
z dnia 29 stycznia 2016 r.

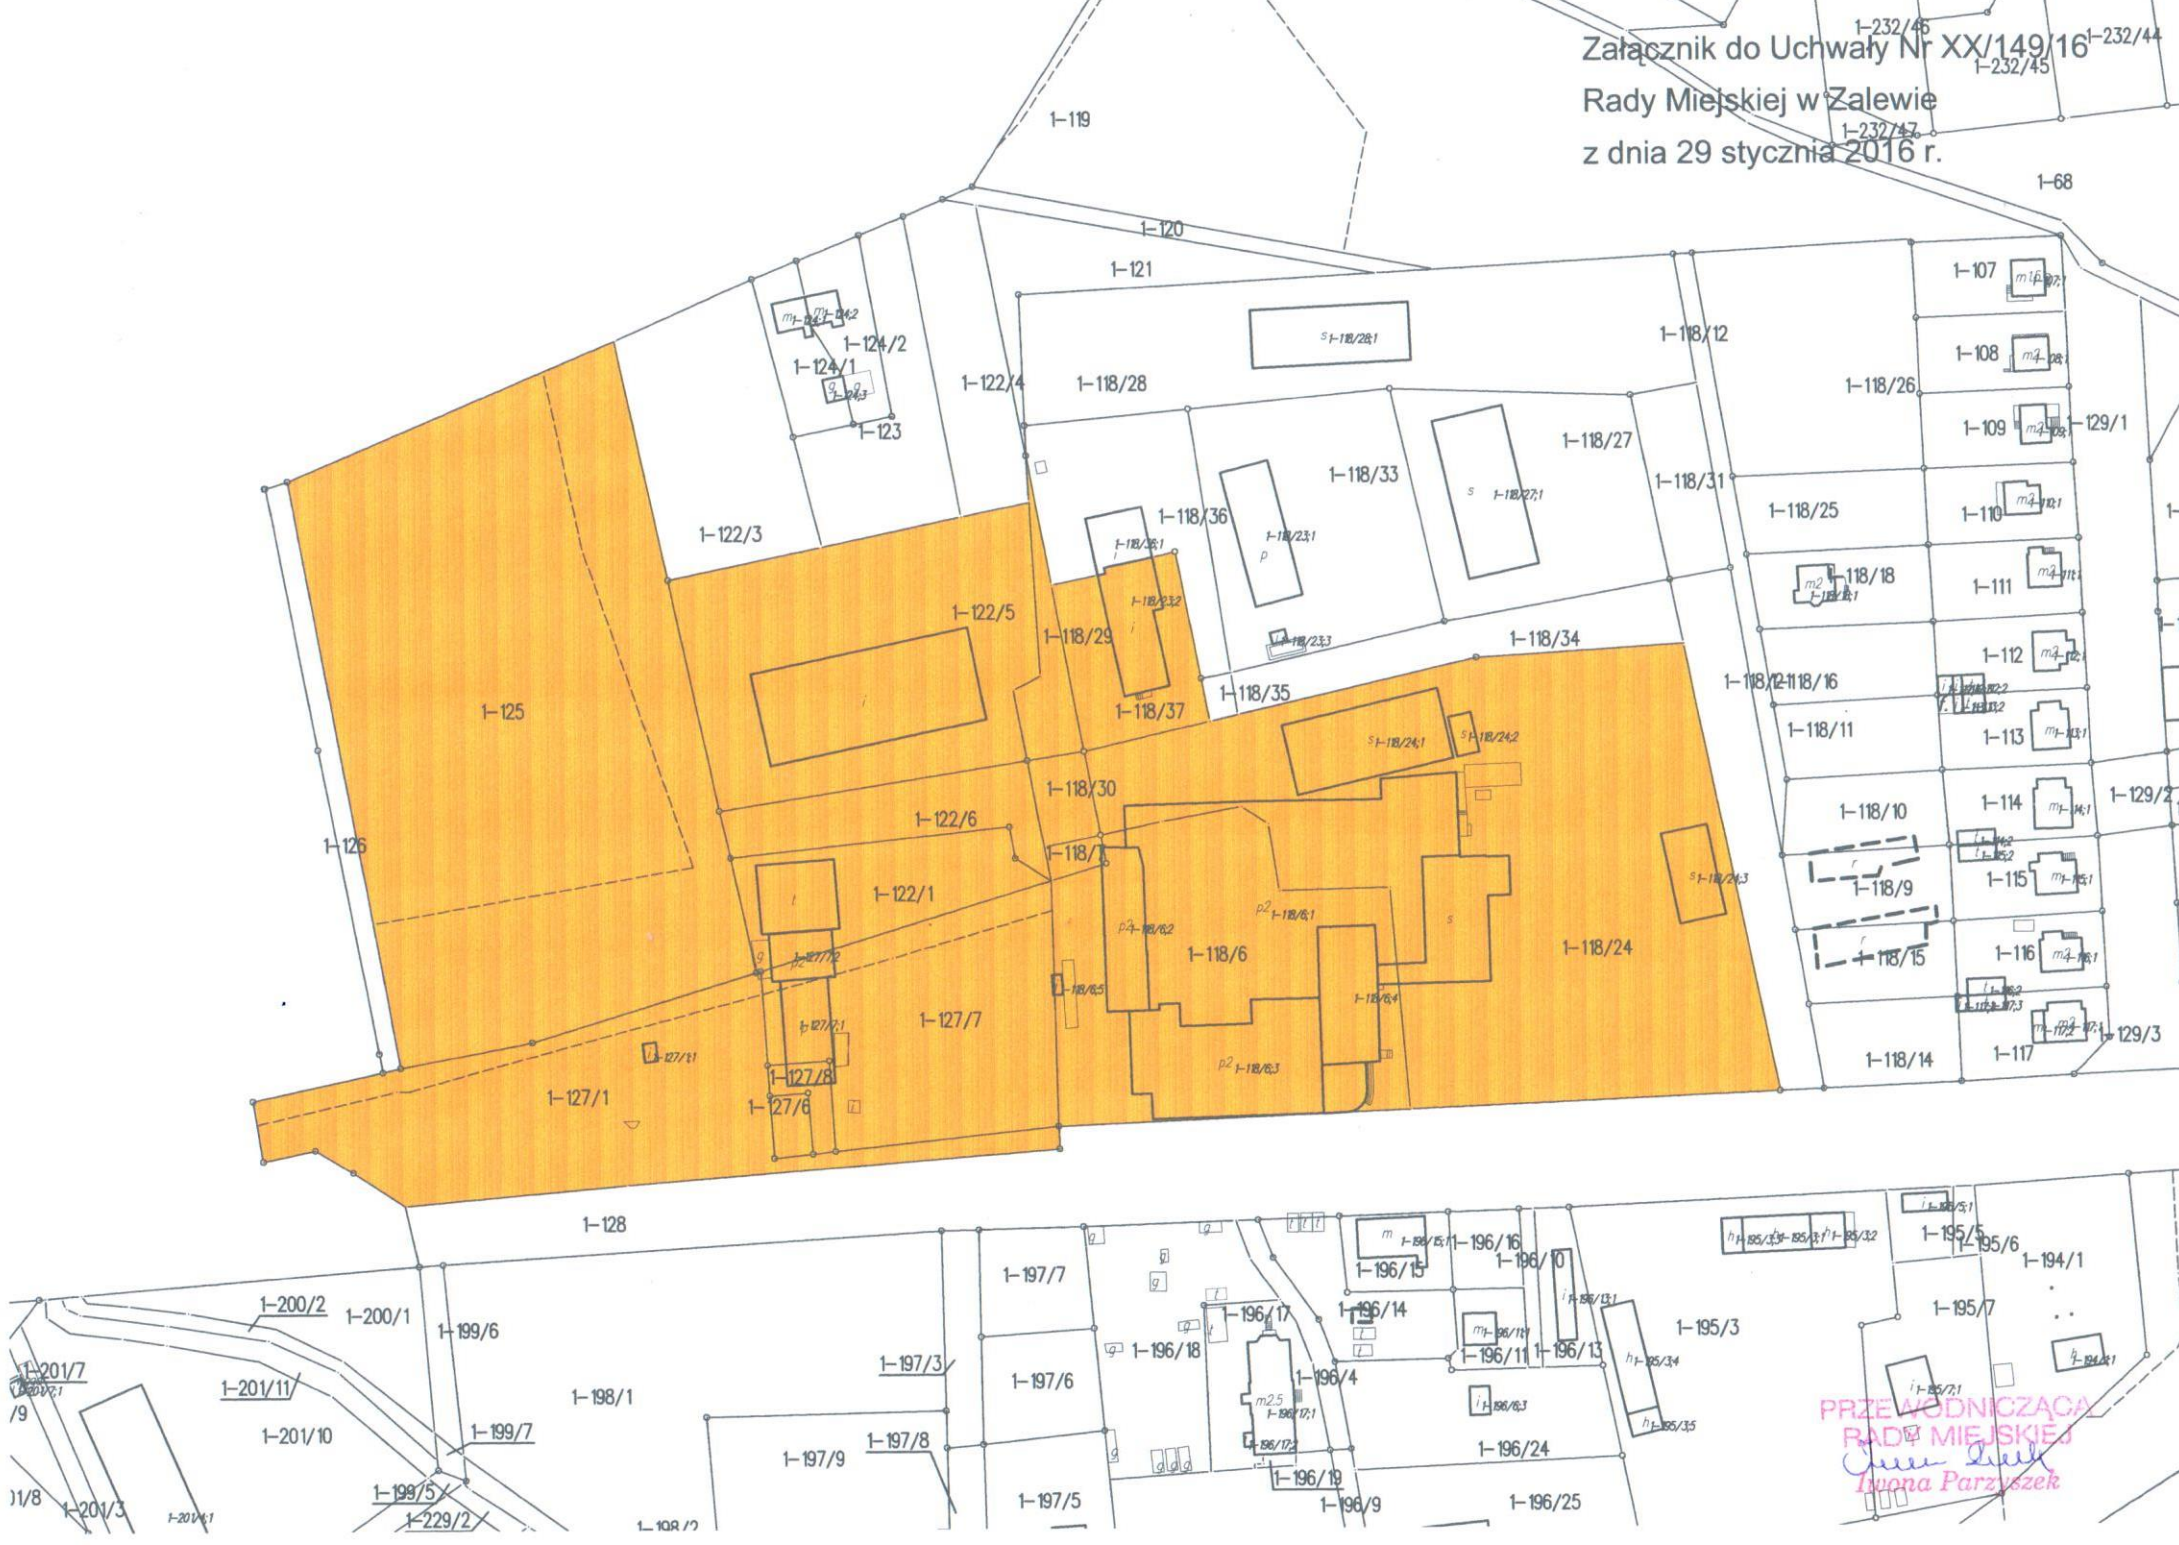

PRZE WODNICZĄCĄ
RADY MIEJSKIEJ
Iwona Parzyšek