

RADA MIEJSKA w ZALEWIE
14-230 Zalewo
ul. Częstochowska 8

UCHWAŁA NR XLI/264/17
RADY MIEJSKIEJ w Zalewie
z dnia 19 kwietnia 2017r.


w sprawie przystąpienia do sporządzenia miejscowego planu zagospodarowania przestrzennego dla terenu działki Nr 51/9, obręb geodezyjny 2 Zalewo, gmina Zalewo.

Na podstawie art. 18 ust. 2 pkt 5) ustawy z dnia 8 marca 1990r. o samorządzie gminnym (jednolity tekst: Dz. U. z 2016r., poz. 446 z późn. zm.) oraz art. 14 ustawy z dnia 27 marca 2003r. o planowaniu i zagospodarowaniu przestrzennym (jednolity tekst: Dz.U z 2016r. poz. 778 z późn. zm.) Rada Miejska w Zalewie uchwala, co następuje:

- § 1. Przystępuje się do sporządzenia miejscowego planu zagospodarowania przestrzennego dla terenu działki Nr 51/9, obręb geodezyjny 2 Zalewo, gmina Zalewo.
- § 2. Granice planu określa załącznik graficzny do Uchwały.
- § 3. Wykonanie Uchwały powierza się Burmistrzowi Zalewa.
- § 4. Uchwała wchodzi w życie z dniem podjęcia.

PRZEWODNICZĄCA
RADY MIEJSKIEJ
Iwona Parzyšek
Iwona Parzyšek

Załącznik do
Uchwały Nr XLI/264/17
Rady Miejskiej w Zalewie
z dnia 19 kwietnia 2017r.

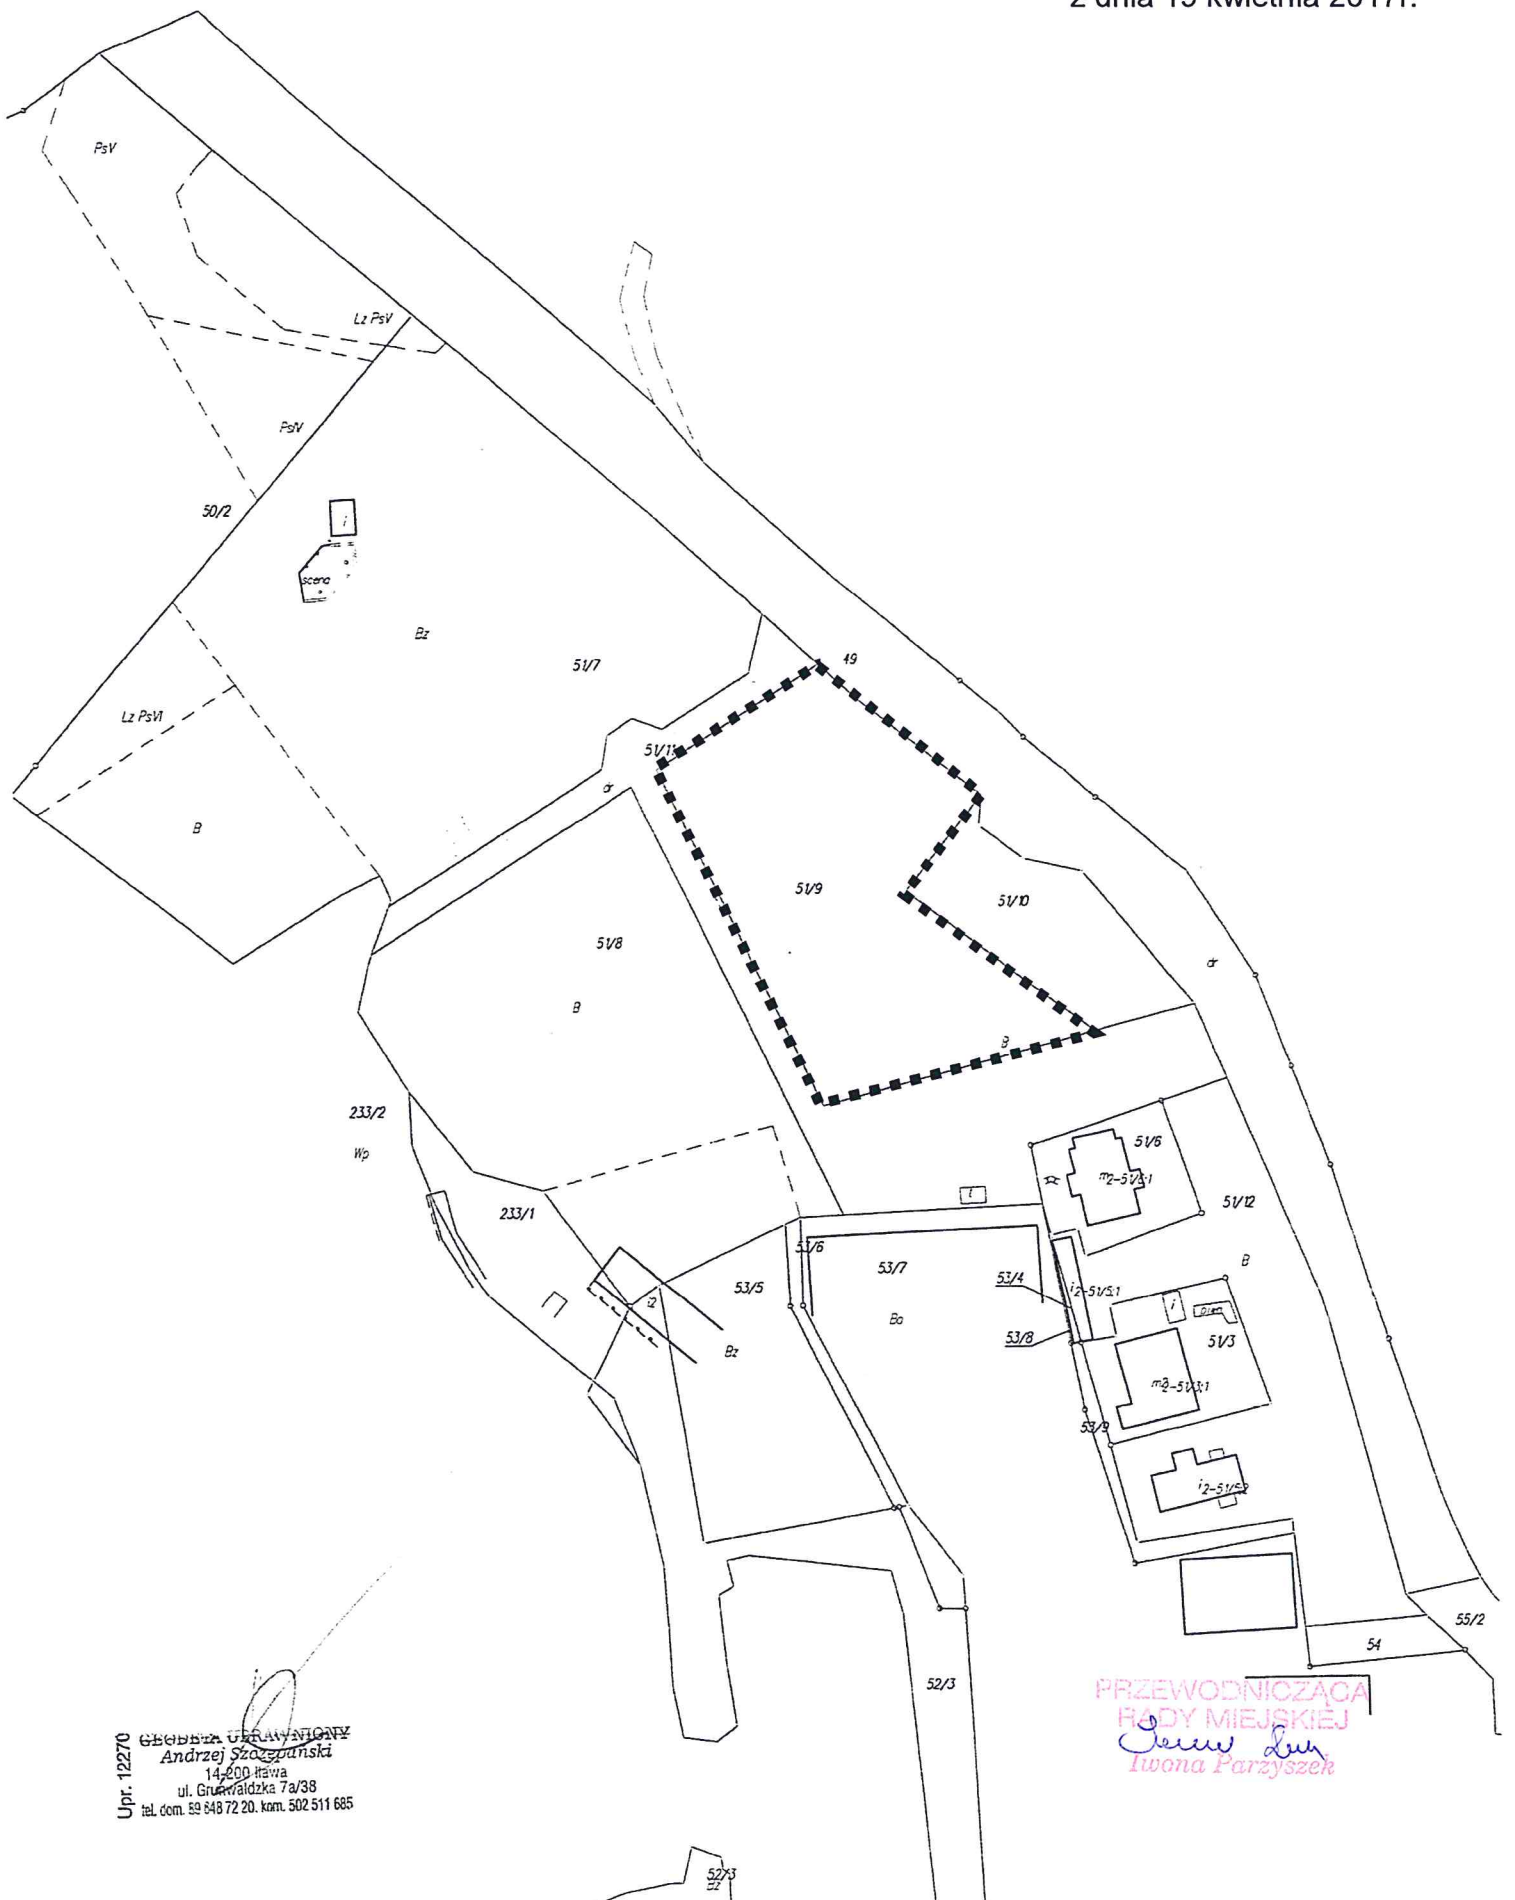

Upr. 12270
Główny Urząd
Andrzej Szczepaniak
14-200 Hława
ul. Grunwaldzka 7a/38
tel. dom. 59 648 72 20, kom. 502 511 685

PRZEWODNICZĄCA
RADY MIEJSKIEJ
Anna Lupa
Iwona Parzyšek