

**UCHWAŁA NR L/330/17  
RADY MIEJSKIEJ w Zalewie  
z dnia 20 grudnia 2017r.**

w sprawie przystąpienia do zmiany miejscowego planu zagospodarowania przestrzennego dla fragmentu miasta Zalewo obejmującego działki gruntu położone w obrębie geodezyjnym Zalewo.

Na podstawie art. 18 ust. 2 pkt 5) ustawy z dnia 8 marca 1990r. o samorządzie gminnym (jednolity tekst: Dz. U. z 2017r., poz. 1875 z późn. zm.) oraz art. 14 ust. 1 ustawy z dnia 27 marca 2003r. o planowaniu i zagospodarowaniu przestrzennym (jednolity tekst: Dz.U. z 2017r., poz. 1073) uchwała się, co następuje:

§ 1. Przystępuje się do zmiany miejscowego planu zagospodarowania przestrzennego dla fragmentu miasta Zalewo obejmującego działki gruntu położone w obrębie geodezyjnym Zalewo.


§ 2. Granice planu określa załącznik graficzny Nr 1 do Uchwały.

§ 3. Wykonanie Uchwały powierza się Burmistrzowi Zalewa.

§ 4. Uchwała wchodzi w życie z dniem podjęcia.

PRZEWODNICZĄCA  
RADY MIEJSKIEJ  
*Iwona Parzyszek*  
Iwona Parzyszek

Załącznik Nr 1  
do Uchwały-Nr L/330/17  
Rady Miejskiej w Zalewie  
z dnia 20 grudnia 2017r.

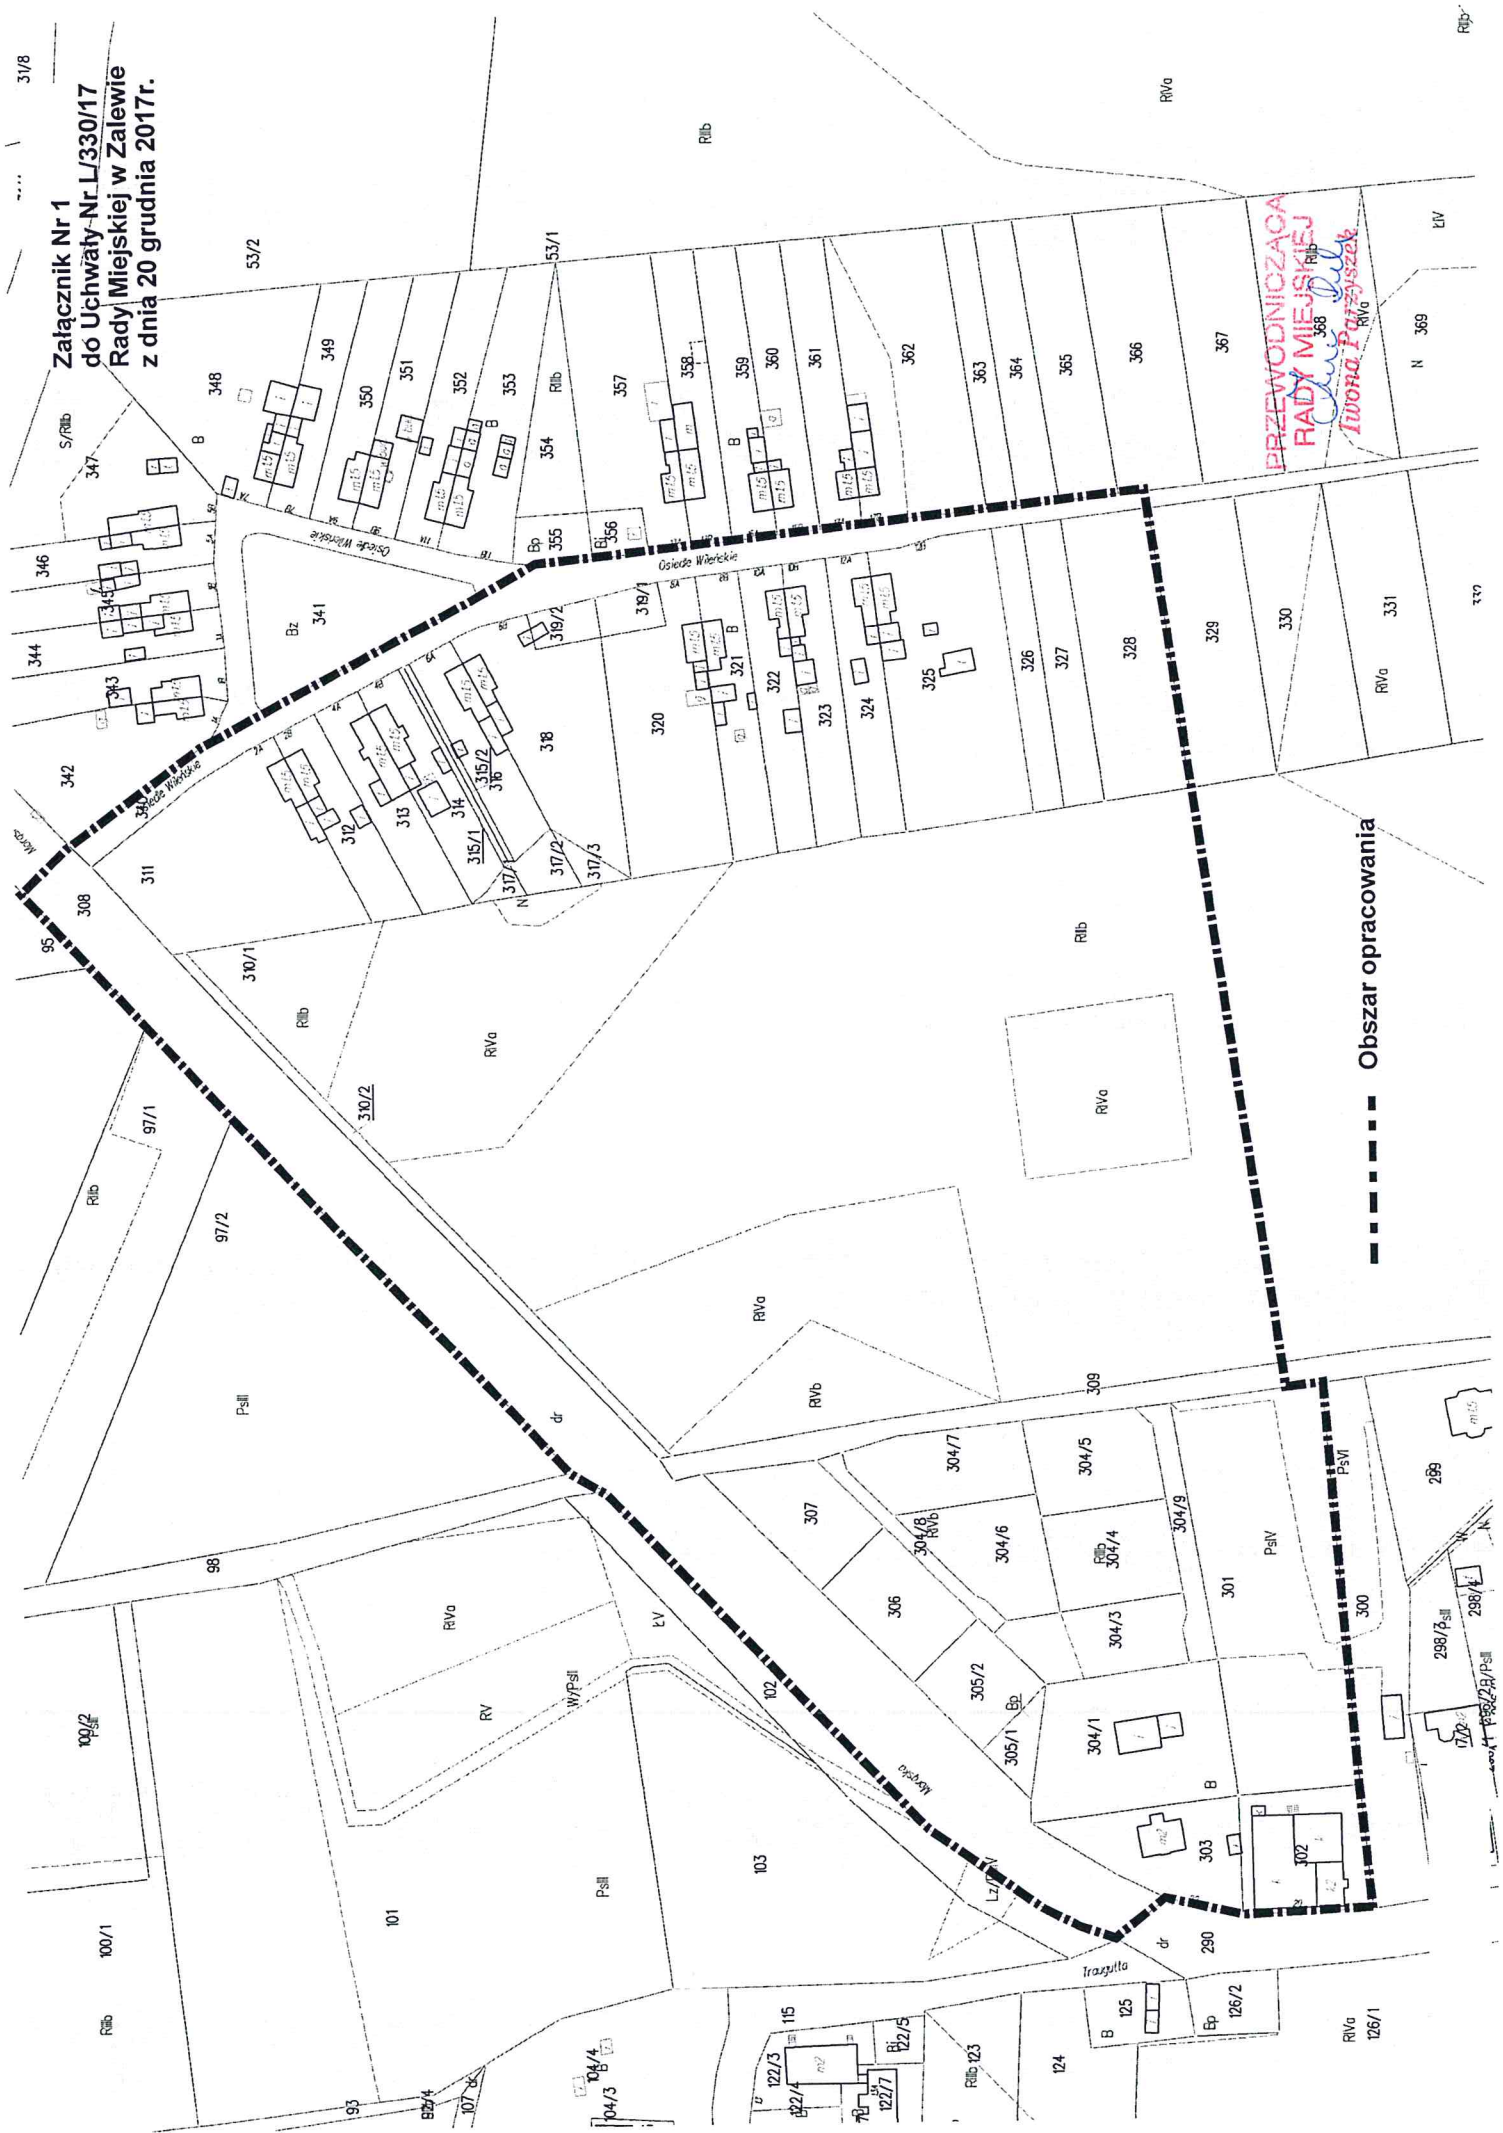

PRZEWODNICZĄCA  
RADY MIEJSKIEJ  
Iwona Patryszek

Obszar opracowania