

**Uchwała Nr LIV/350/18  
Rady Miejskiej w Zalewie  
z dnia 28 marca 2018r.**

w sprawie przystąpienia do sporządzenia zmiany miejscowego planu zagospodarowania przestrzennego dla fragmentu miasta Zalewo obejmującego działki gruntu położone w obrębie geodezyjnym Zalewo.

Na podstawie art. 18 ust. 2 pkt 5 ustawy z dnia 8 marca 1990r., o samorządzie gminnym (jednolity tekst: Dz.U. z 2017r. poz. 1875 z późn. zm.) oraz art. 14 ust. 1 i 2 ustawy z dnia 27 marca 2003r., o planowaniu i zagospodarowaniu przestrzennym (jednolity tekst: Dz.U. z 2017r. poz. 1073 z późn. zm.) uchwała się, co następuje:


- § 1. Przystępuje się do sporządzenia zmiany miejscowego planu zagospodarowania przestrzennego dla fragmentu miasta Zalewo obejmującego działki gruntu położone w obrębie geodezyjnym Zalewo uchwalonego uchwałą Nr V/34/2015 Rady Miejskiej w Zalewie z dnia 25 lutego 2015r.
- § 2. Zmiana o której mowa w § 1 obejmuje:
- 1) Teren dróg oznaczonych w planie symbolami 1KD(G) i 2KD(D)
  - 2) Granice zmiany planu określa załącznik graficzny Nr 1 do uchwały.
- § 3. Celem zmiany planu jest umożliwienie realizacji skrzyżowania pomiędzy wyżej wymienionymi drogami.
- § 4. Traci moc Uchwała Nr L/330/17 Rady Miejskiej w Zalewie z dnia 20 grudnia 2017r., w sprawie przystąpienia do zmiany miejscowego planu zagospodarowania przestrzennego dla fragmentu miasta Zalewo obejmującego działki gruntu położone w obrębie geodezyjnym Zalewo.
- § 5. Wykonanie uchwały powierza się Burmistrzowi Zalewa.
- § 6. Uchwała wchodzi w życie z dniem jej podjęcia.

PRZEWODNICZĄCA  
RADY MIEJSKIEJ  
*Iwona Parzyszek*  
Iwona Parzyszek

Załącznik Nr 1

do Uchwały Nr LIV/350/18  
Rady Miejskiej w Zalewie  
z dnia 28 marca 2018r.

GRANICE ZMIANY PLANU

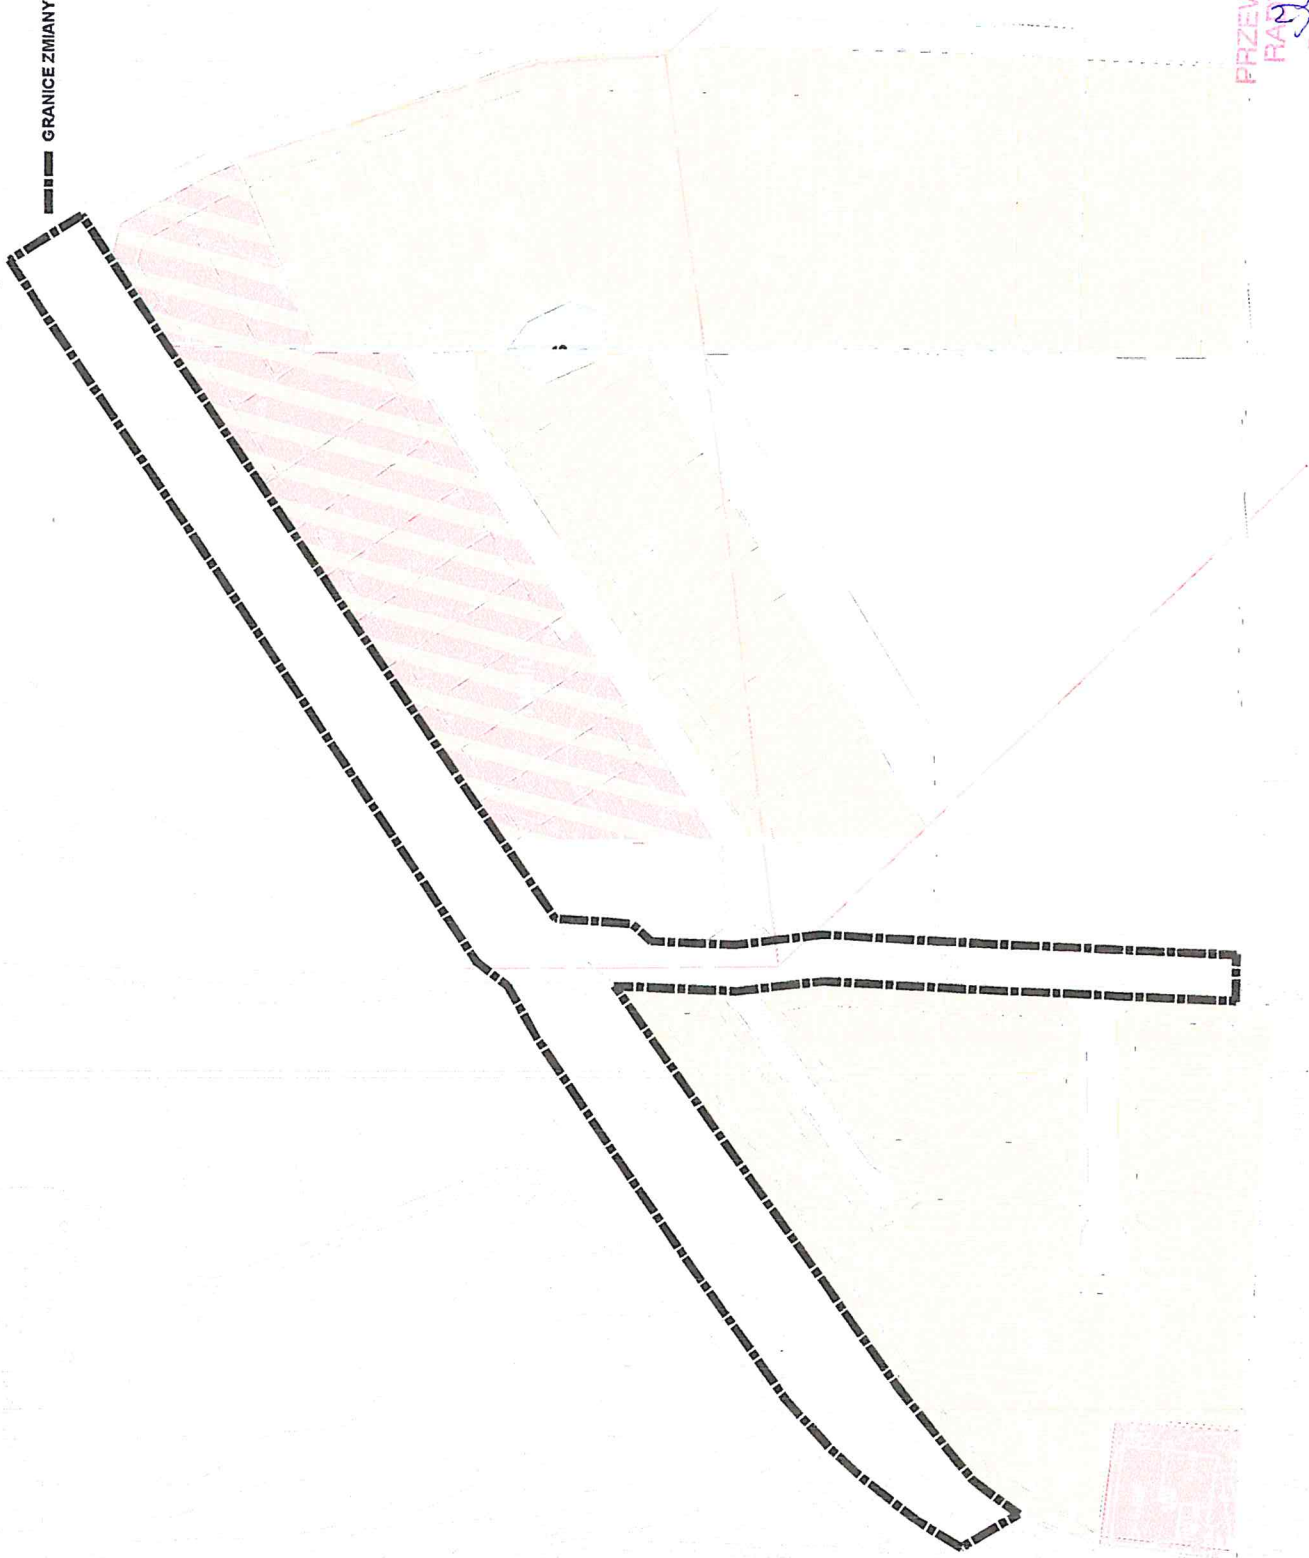

PRZEWODNICZĄCA  
RADA MIEJSKIEJ  
*Joanna Farzyszek*