


Podziałka



Załącznik nr 1  
do Uchwały Nr XLVI/371/14  
Rady Miejskiej w Zalewie  
z dnia 26 lutego 2014r.

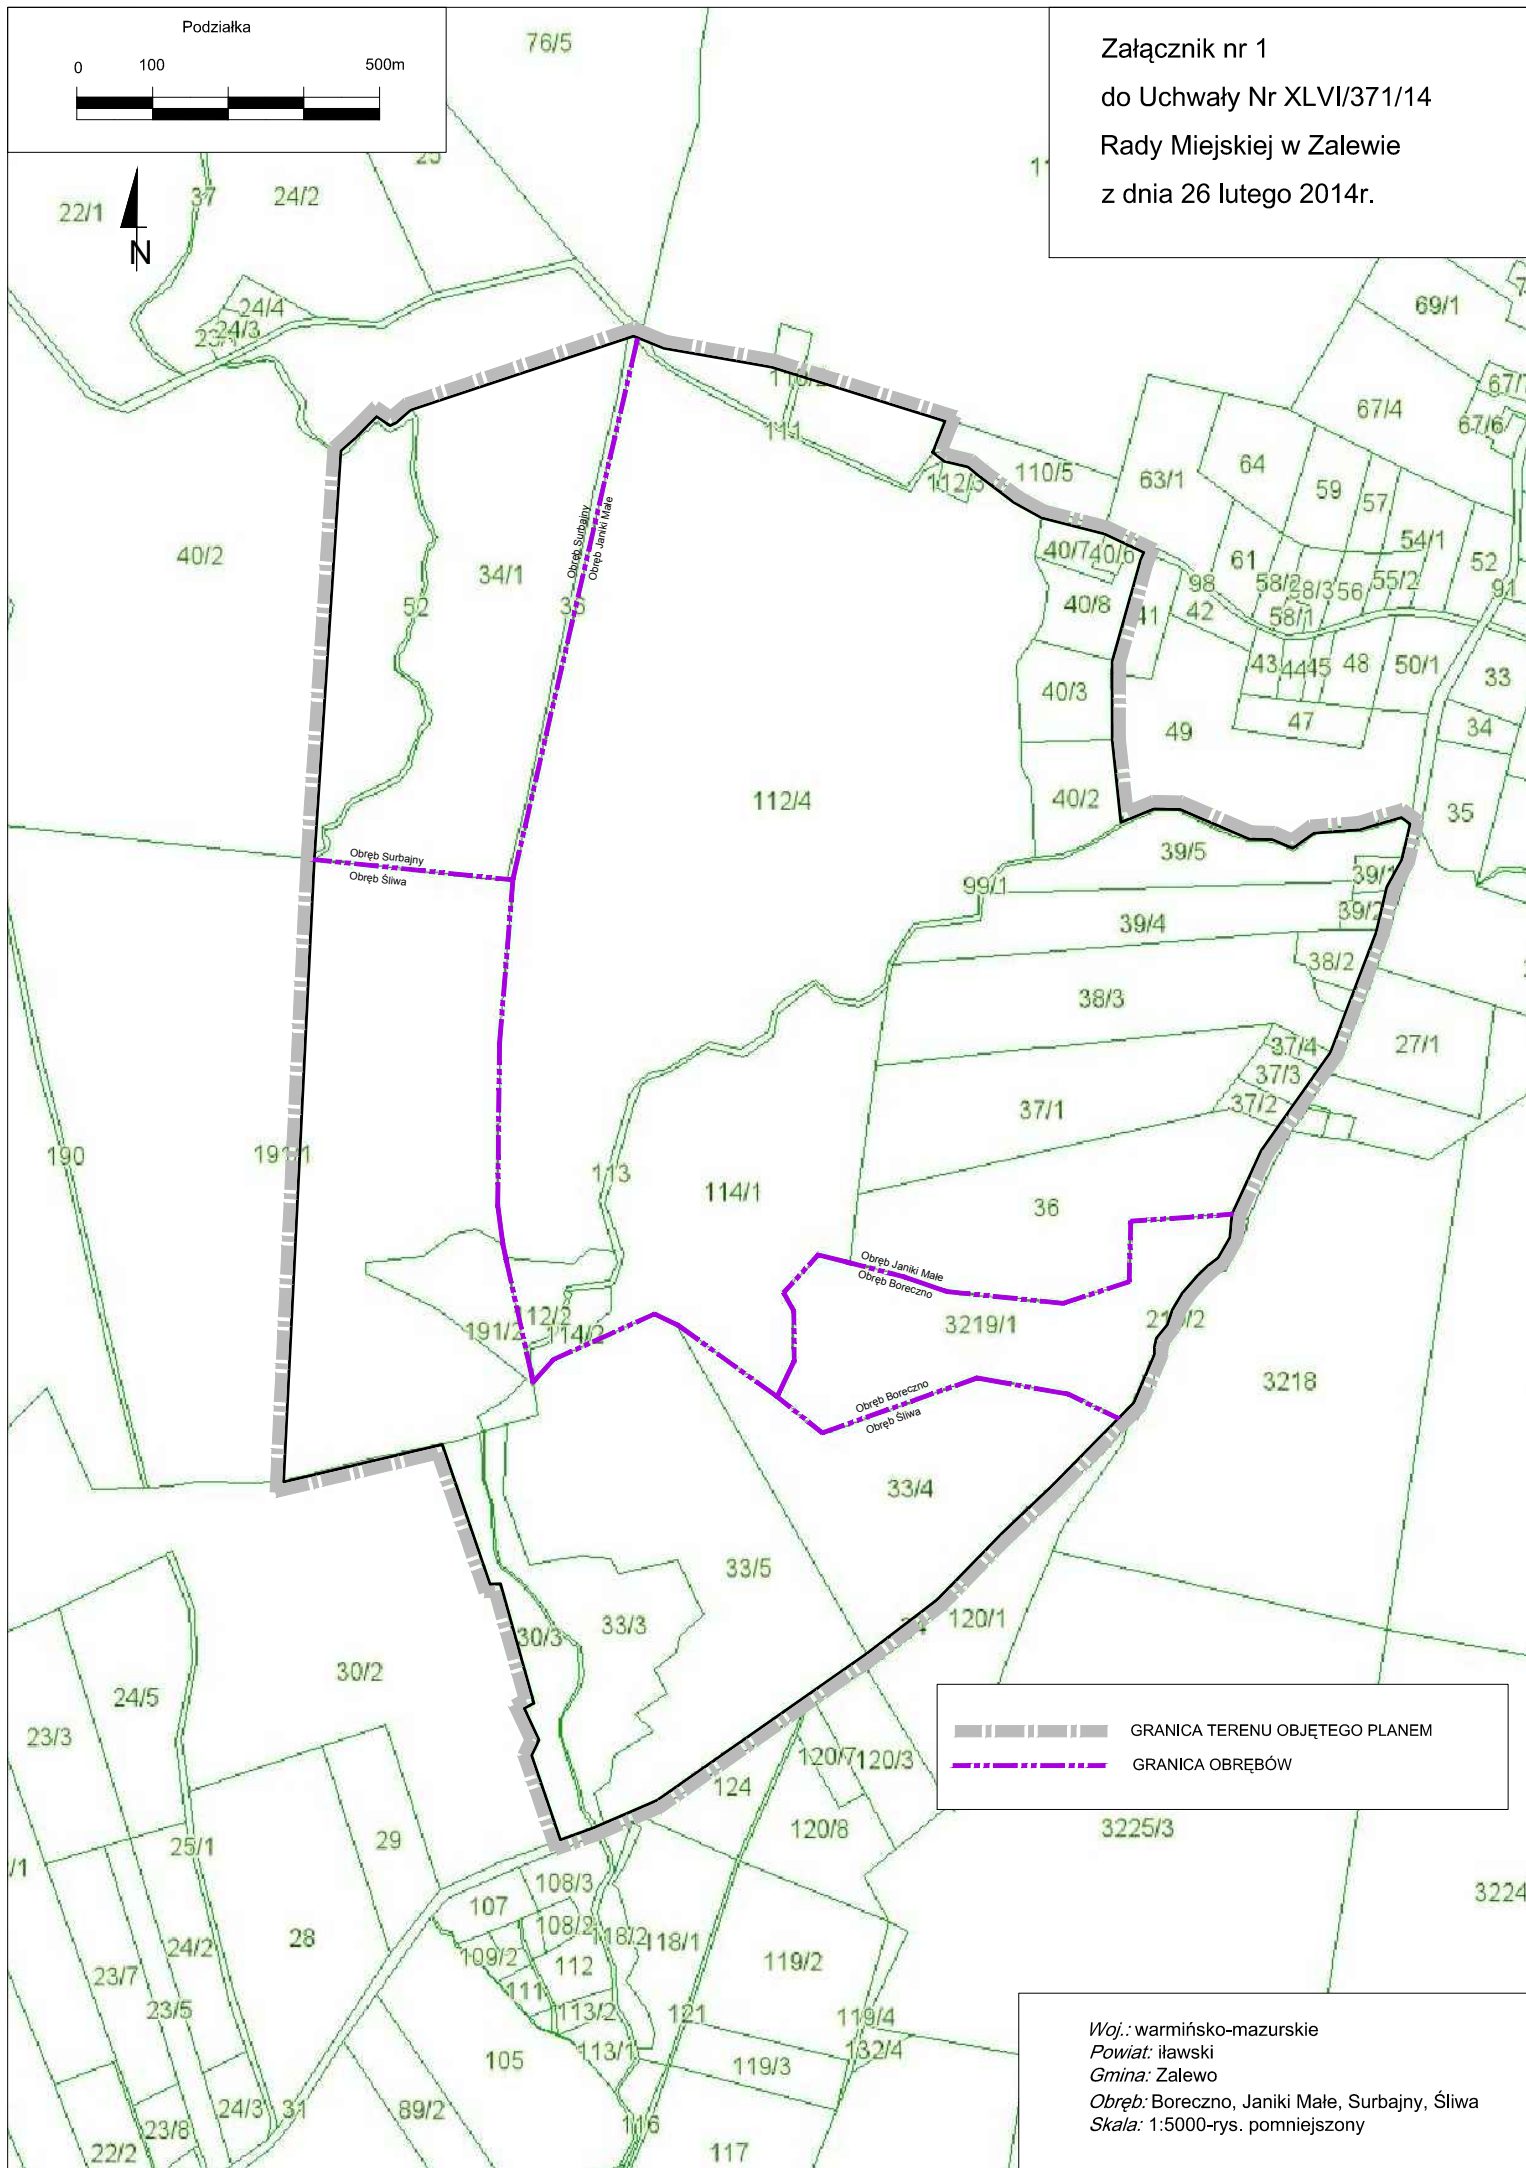

--- GRANICA TERENU OBJĘTEGO PLANEM  
- - - GRANICA OBRĘBÓW

Woj.: warmińsko-mazurskie  
Powiat: iławski  
Gmina: Zalewo  
Obreć: Boreczno, Janiki Małe, Surbajny, Śliwa  
Skala: 1:5000-rys. pomniejszony