

Uchwała Nr III/18/18
Rady Miejskiej w Zalewie
z dnia 28 grudnia 2018r.

w sprawie przystąpienia do sporządzenia miejscowego planu zagospodarowania przestrzennego dla działek Nr 4/2 i 5/1 położonych w obrębie Wielowieś, gmina Zalewo.

Na podstawie art. 18 ust. 2 pkt 15 ustawy z dnia 8 marca 1990r. o samorządzie gminnym (tekst jednolity: Dz.U. z 2018r., poz. 994 z późn. zm.) oraz art. 14 ust. 1 i ust. 2 ustawy z dnia 27 marca 2003r. o planowaniu i zagospodarowaniu przestrzennym (tekst jednolity: Dz.U. z 2018r., poz. 1945) uchwała się, co następuje:

§ 1. Postanawia się przystąpić do sporządzenia miejscowego planu zagospodarowania przestrzennego dla działek Nr 4/2 i 5/1 położonych w obrębie Wielowieś, gmina Zalewo.

§ 2. 1. Teren opracowania obejmuje działki Nr 4/2 i 5/1 położone w obrębie Wielowieś, gmina Zalewo.


2. Granice opracowania planu przedstawia załącznik w skali 1:5000, stanowiący integralną część niniejszej uchwały.

§ 3. Wykonanie uchwały powierza się Burmistrzowi Zalewa.

§ 4. Uchwała wchodzi w życie z dniem podjęcia.

PRZEWODNICZĄCY
RADY MIEJSKIEJ

Jan Lichacz

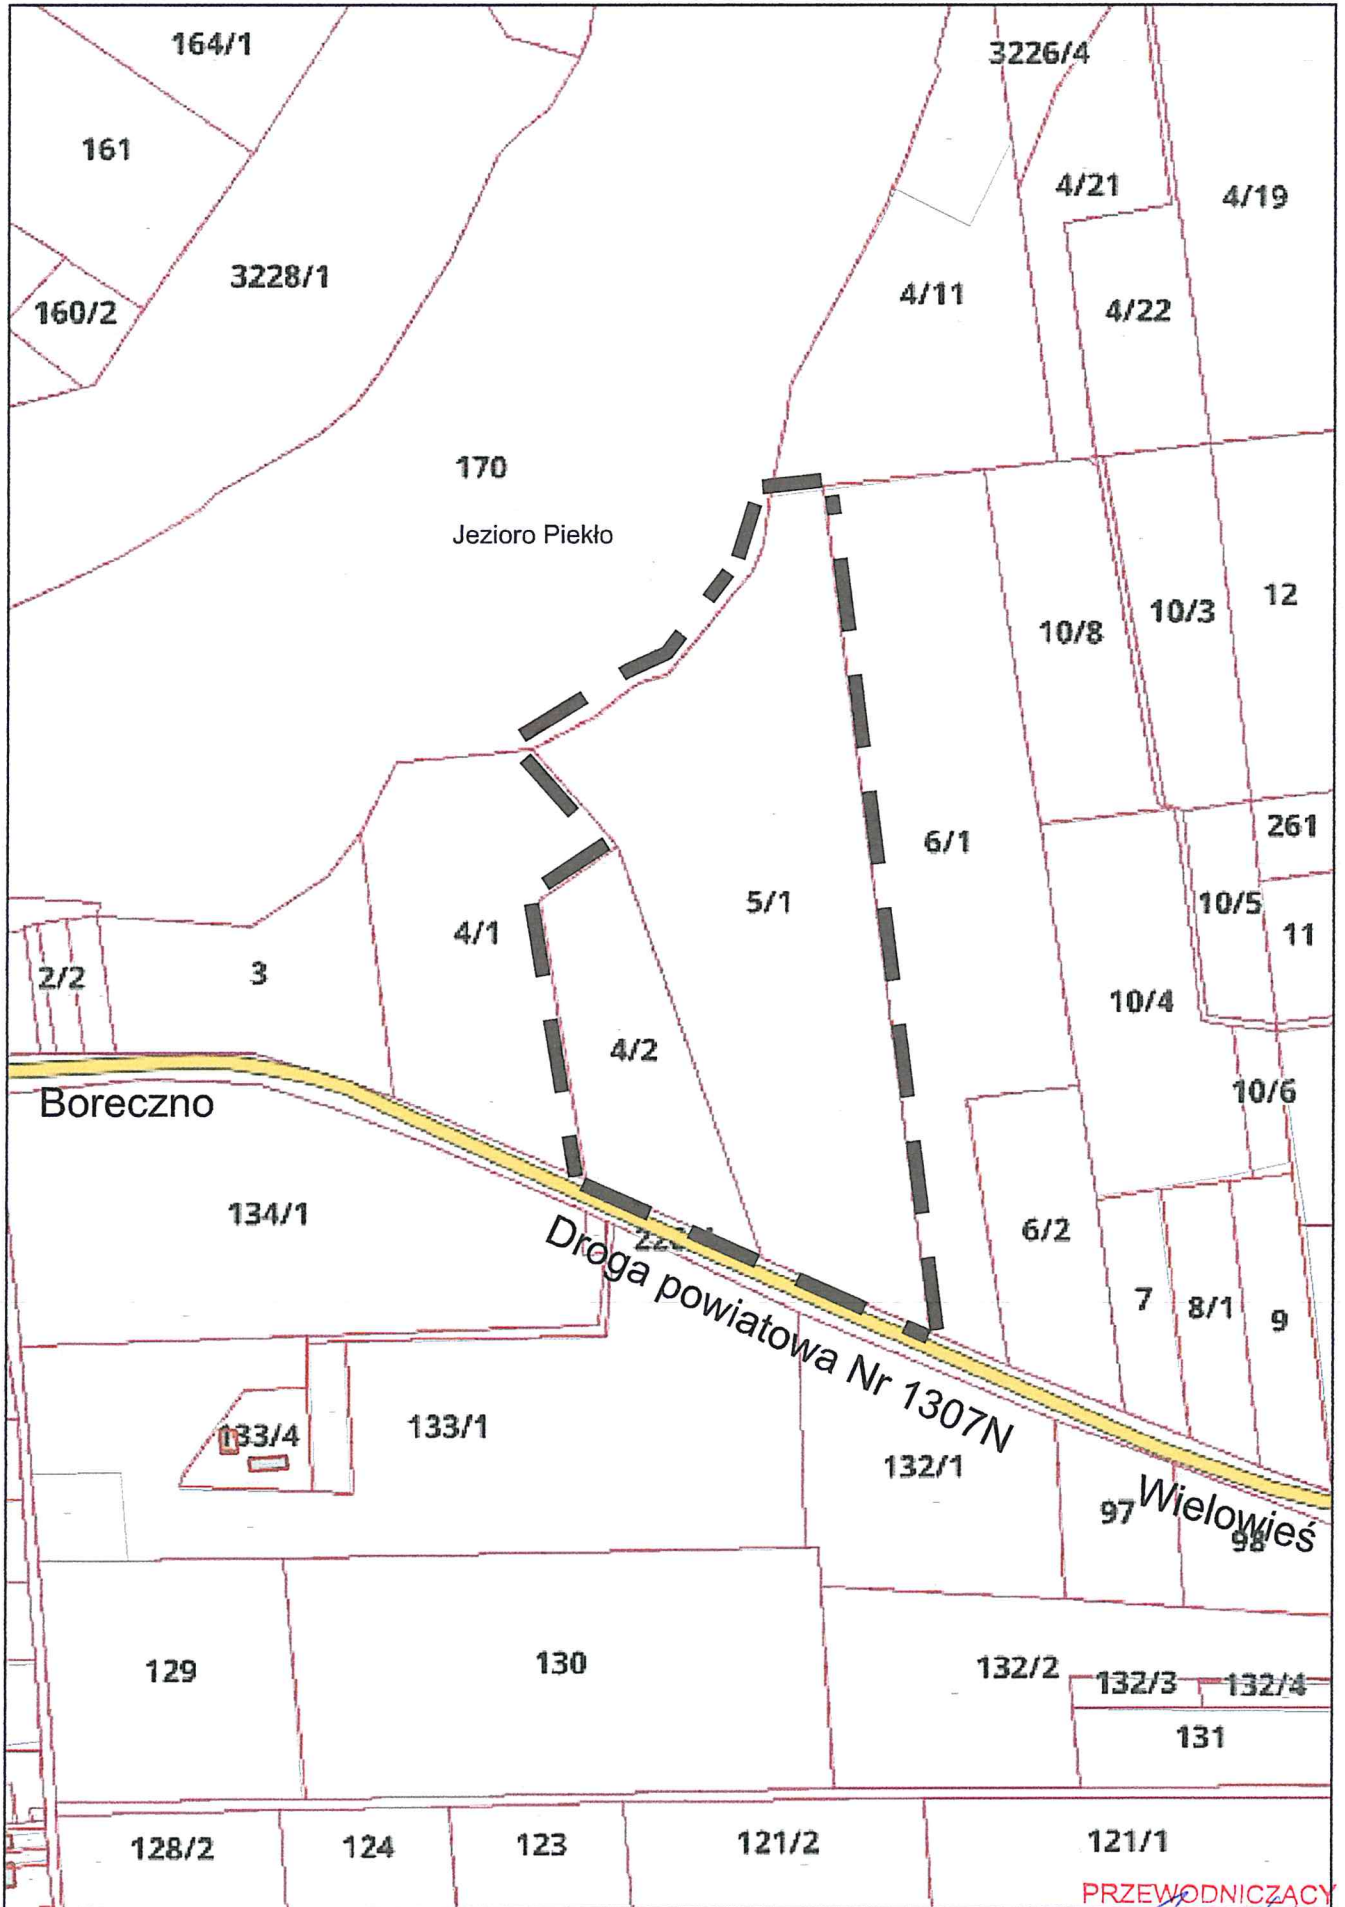

PRZEWODNICZĄCY
RADY MIEJSKIEJ

Jan Lichacz
Jan Lichacz