




ZAŁĄCZNIK NR 1 DO PROGNOZY ODDZIAŁYWANIA NA ŚRODOWISKO PROJEKTU ZMIANY MIEJSCOWEGO PLANU ZAGOSPODAROWANIA PRZESTRZENNEGO DLA TERENU DZIAŁKI NR 118/25, OBRĘB GEODEZYJNY 1 ZALEWO, GMINA ZALEWO

STAROSTWO POWIATOWE w Iławie
Powiatowy Ośrodek Dokumentacji Geodezyjnej i Kartograficznej
ul. Gen. Wł. Andersa 2a, 14-200 Iława
tel. 89 649 07 00, fax 89 649 07 65


Dokument ten nie spełnia wymagań określonych w rozporządzeniu Ministra Rolnictwa i Budownictwa z dnia 29 marca 2001 r. w sprawie ewidencji gruntów i budynków, poz. 454/ oraz obowiązujących standardów technicznych, w części dotyczącej dokładności obliczania powierzchni.

Województwo: Warmińsko-Mazurskie
Powiat: Iława
Miasto, Gmina: ZALEWO
Obręb: 1
KOPIA MAPY ZASADNICZEJ
w skali 1: 500

Organ prowadzący powiatowy urząd geodezyjny i kartograficzny
STAROSTA IŁAWSKI
Kopia mapy zasadniczej
P.28 B7. 2014. 30
28-09-2016
z up. STAROSTY
Krzysztof Wiatr
KIEROWNIK REFERATU

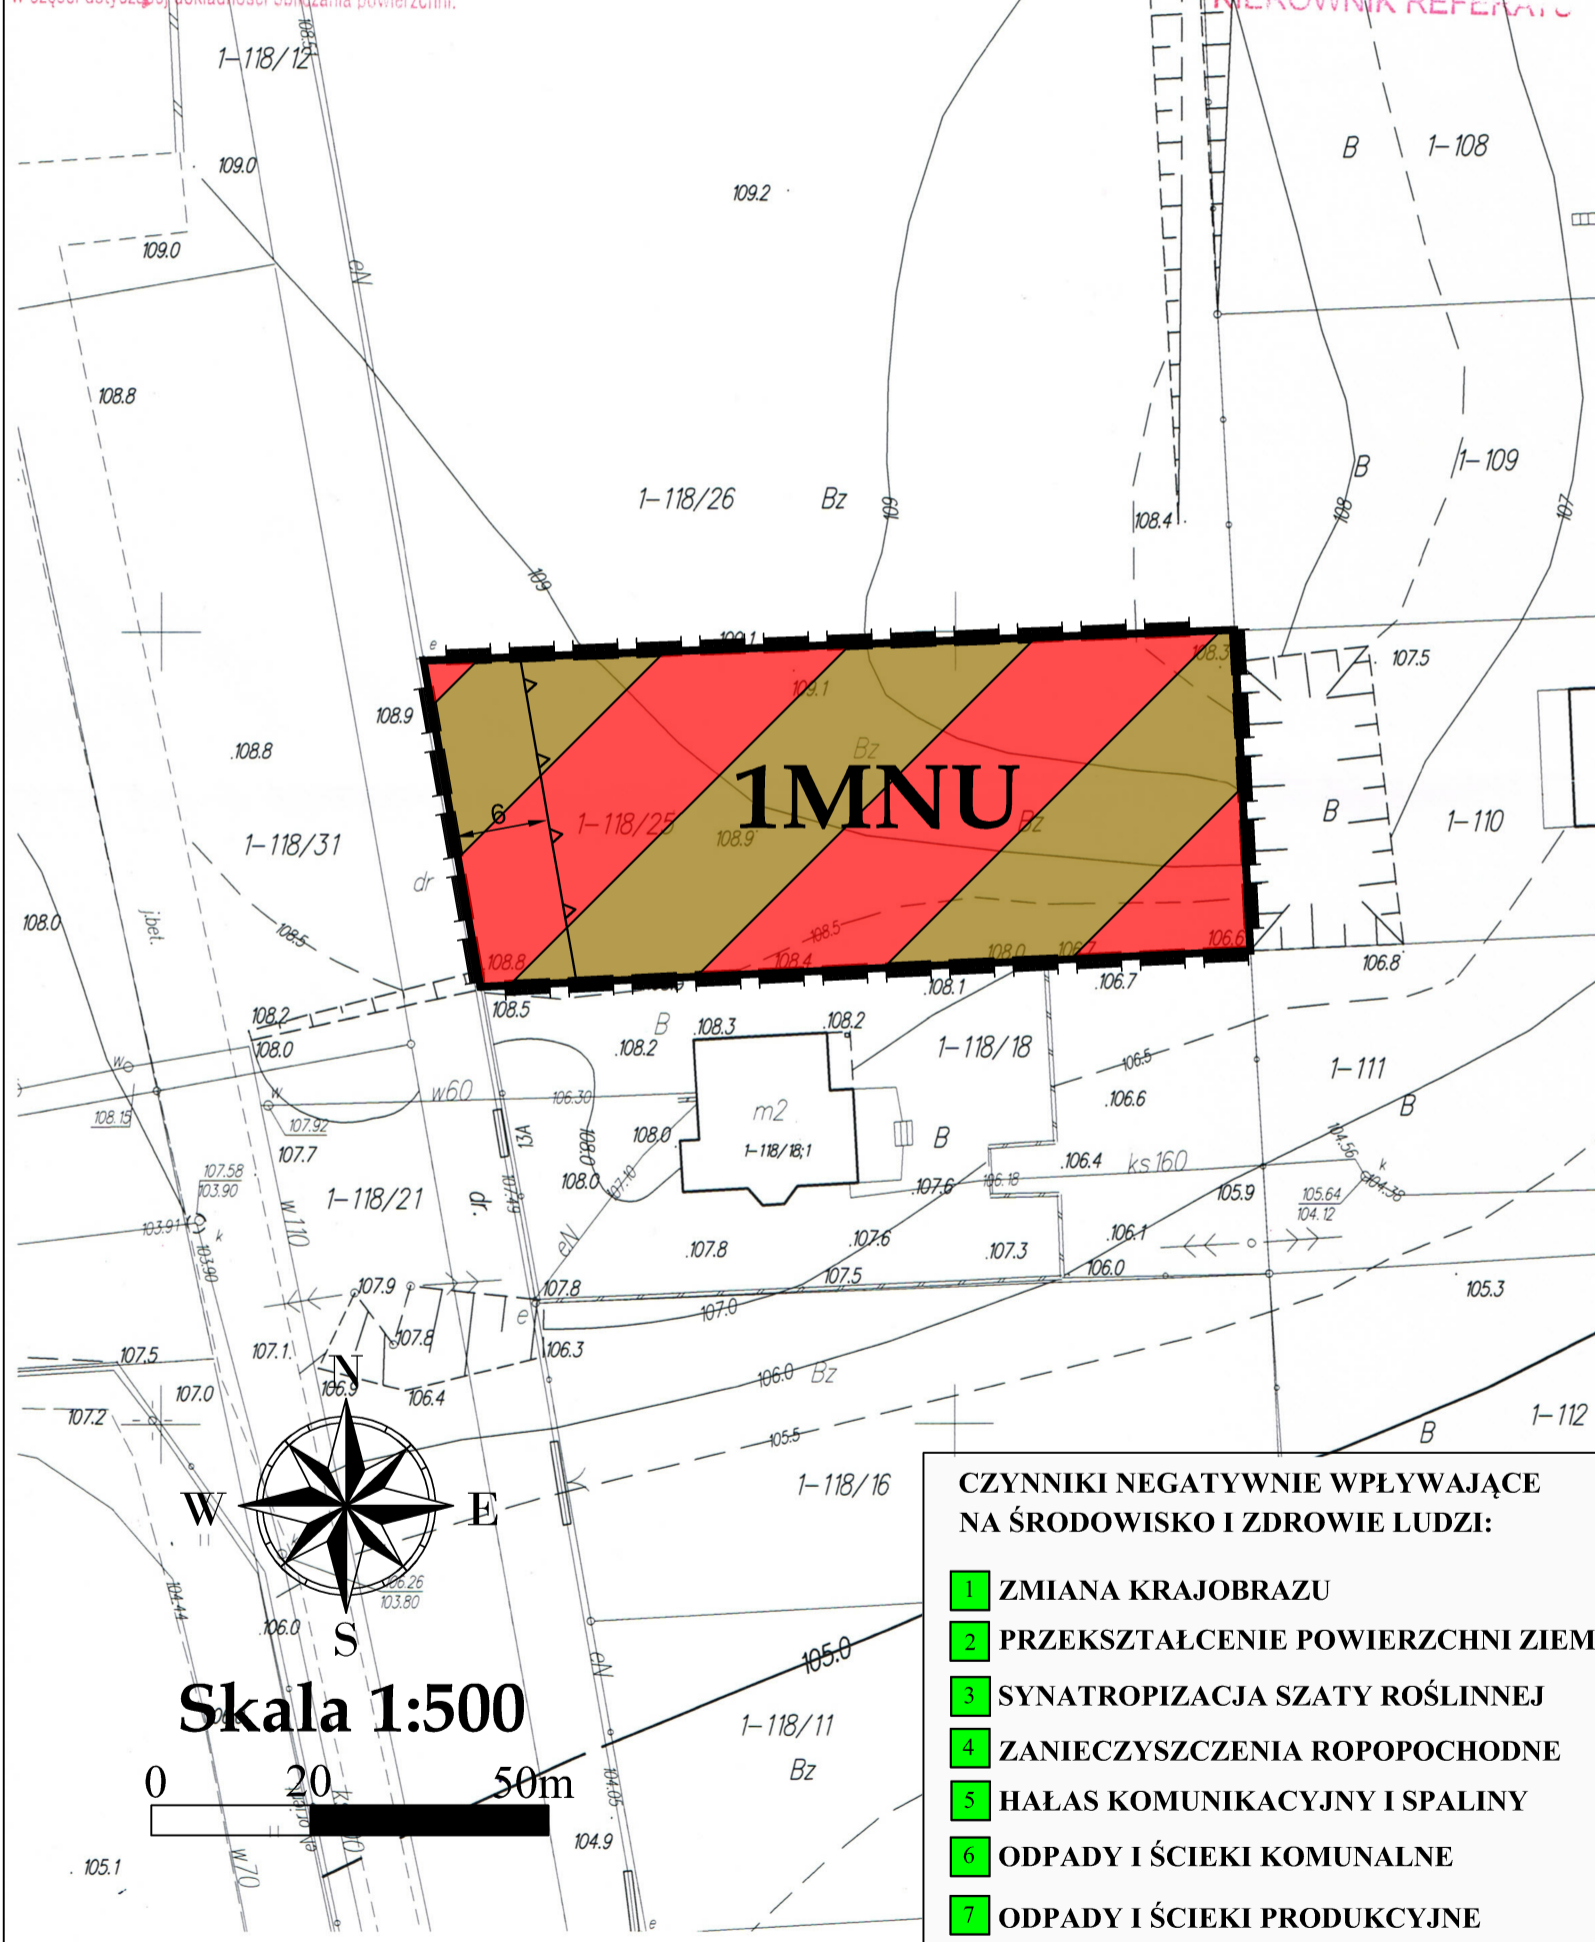

Organ sporządzający Burmistrz Zalewa	
OZNACZENIA OBOWIĄZUJĄCE	
	Granica obszaru objętego planem miejscowym
	Linie rozgraniczające tereny o różnym przeznaczeniu lub różnych zasadach zagospodarowania
	Nieprzekraczalna linia zabudowy
	Teren zabudowy mieszkaniowo-usługowej 1 2 3 4 5 6
	Wymiarowanie

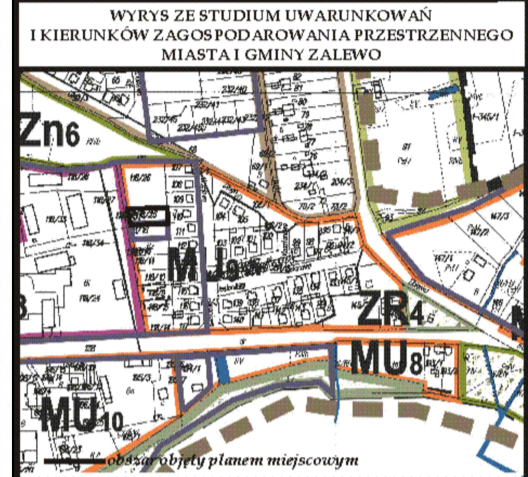

LEGENDA:

1. OZNACZENIA OGÓLNE

- GRANICE MIASTA
- PARKING PUBLICZNY
- OBOWIĄZUJĄCE MPZP
- ISTNIEJĄCE WODY POWIERZCHNIOWE
- OBSZAR ZWARTEJ ZABUDOWY

2. STREFY FUNKCJONALNO-PRZESTRZENNE MIASTA

STREFA HISTORYCZNEGO MIASTA - OBJĘTEGO OCHRONĄ KONSERWATORSKĄ

- C1 - REWITALIZACJA STREFY CENTRALNEJ MIASTA
- Zp1 - ZIELEN URZĄDZONA - PLANTY

STREFY ROZWOJU USŁUG

- UO - STREFA ZABUDOWY USŁUG OŚWIATY
- MU 1-11 - STREFY ZABUDOWY MIESZKANIOWO-USŁUGOWEJ

STREFY ZABUDOWY MIESZKANIOWEJ:

- M 1-10 - STREFA MIESZKANIOWA Z DOMINACJĄ ZABUDOWY JEDNORODZINNEJ

STREFY ZABUDOWY PRODUKCYJNO-USŁUGOWEJ:

- PU 1-4 - STREFY ZABUDOWY PRODUKCYJNO-USŁUGOWEJ I RZEMIEŚNICZEJ

STREFY ZIELENI:

- ZR 1-6 - STREFY ZIELENI URZĄDZONEJ I REKREACJI ORAZ SPORTU
- ZR/UT - STREFY ZIELENI URZĄDZONEJ I REKREACJI ORAZ SPORTU Z DOPUSZCZENIEM USŁUG TURYSTYKI
- ZN1 - STREFA ZIELENI NATURALNEJ CHRONIONEJ PRZEPISAMI ODREBNY
- Zn 1-6 - STREFY ZIELENI NIEURZĄDZONEJ
- ZC - CMENTARZ
- Zp2 - STREFY ZIELENI URZĄDZONEJ

OBSZARY CELÓW PUBLICZNYCH:

- ZN1 - STREFA ZIELENI NATURALNEJ CHRONIONEJ PRZEPISAMI ODREBNY
- CP1, CP2 - STREFY LOKALIZACJI INWESTYCJI CELU PUBLICZNEGO

3. STREFY REWITALIZACJI: - - - - -

- CENTRUM MIASTA W GRANICACH DAWNYCH MURÓW OBRONNYCH
- TERENY PRZYJEZDZNE

- CZYNNIKI NEGATYWNIE WPLYWAJĄCE NA ŚRODOWISKO I ZDROWIE LUDZI:**
- 1** ZMIANA KRAJOBRAZU
 - 2** PRZEKSZTAŁCENIE POWIERZCHNI ZIEMI
 - 3** SYNANTROPIZACJA SZATY ROŚLINNEJ
 - 4** ZANIECZYSZCZENIA ROPOPOCHODNE
 - 5** HAŁAS KOMUNIKACYJNY I SPALINY
 - 6** ODPADY I ŚCIEKI KOMUNALNE
 - 7** ODPADY I ŚCIEKI PRODUKCYJNE