



**ZMIANA MIEJSCOWEGO PLANU ZAGOSPODAROWANIA PRZESTRZENNEGO
DLA TERENU DZIAŁKI NR 118/25,
OBRĘB GEODEZYJNY 1 ZALEWO, GMINA ZALEWO**

Załącznik nr 1 do Uchwały nr Rady Miejskiej Zalewa z dnia

Organ sporządzający
Burmistrz Zalewa

OZNACZENIA OBOWIĄZUJĄCE

	Granica obszaru objętego planem miejscowym
	Linie rozgraniczające tereny o różnym przeznaczeniu lub różnych zasadach zagospodarowania
	Nieprzekraczalna linia zabudowy
	Teren zabudowy mieszkaniowo-usługowej
	Wymiarowanie



STAROSTWO POWIATOWE w Iławie
Powiatowy Ośrodek Dokumentacji Geodezyjnej i Kartograficznej
ul. Gen. Wł. Andersa 2a, 14-200 Iława
tel. 89 649 07 00, fax 89 649 07 65

Województwo: Warmińsko-Mazurskie
Powiat: Iława
Miasto, Gmina: ZALEWO
Obręb: 1

Posiadać prawo do niniejszej kopii i treści materiału państwowego zasobu geodezyjnego i kartograficznego
Organ prowadzący Państwowy zasob geodezyjny i kartograficzny: STAROSTA IŁAWSKI
Nazwa materiału zasobu: KOPIA MAPY ZASADNICZEJ
Identyfikator ewidencyjny materiału zasobu: P2887.2014.70
Data wykonania kopii: 28-09-2016
Imię, nazwisko i podpis osoby reprezentującej organ: Krzysztof Wąg
z up. STAROSTY

KOPIA MAPY ZASADNICZEJ
w skali 1: 500

Dokument ten nie spełnia wymagań określonych w rozporządzeniu Ministra Rozwoju Regionalnego i Budownictwa z dnia 29 marca 2001 r. w sprawie ewidencji gruntów i budynków (Dz.U. Nr 38, poz. 454) oraz obowiązujących standardów technicznych, w części dotyczącej dokładności obrzucania powierzchni.

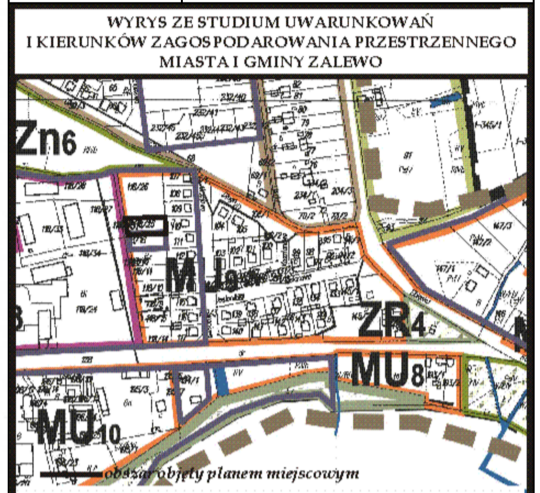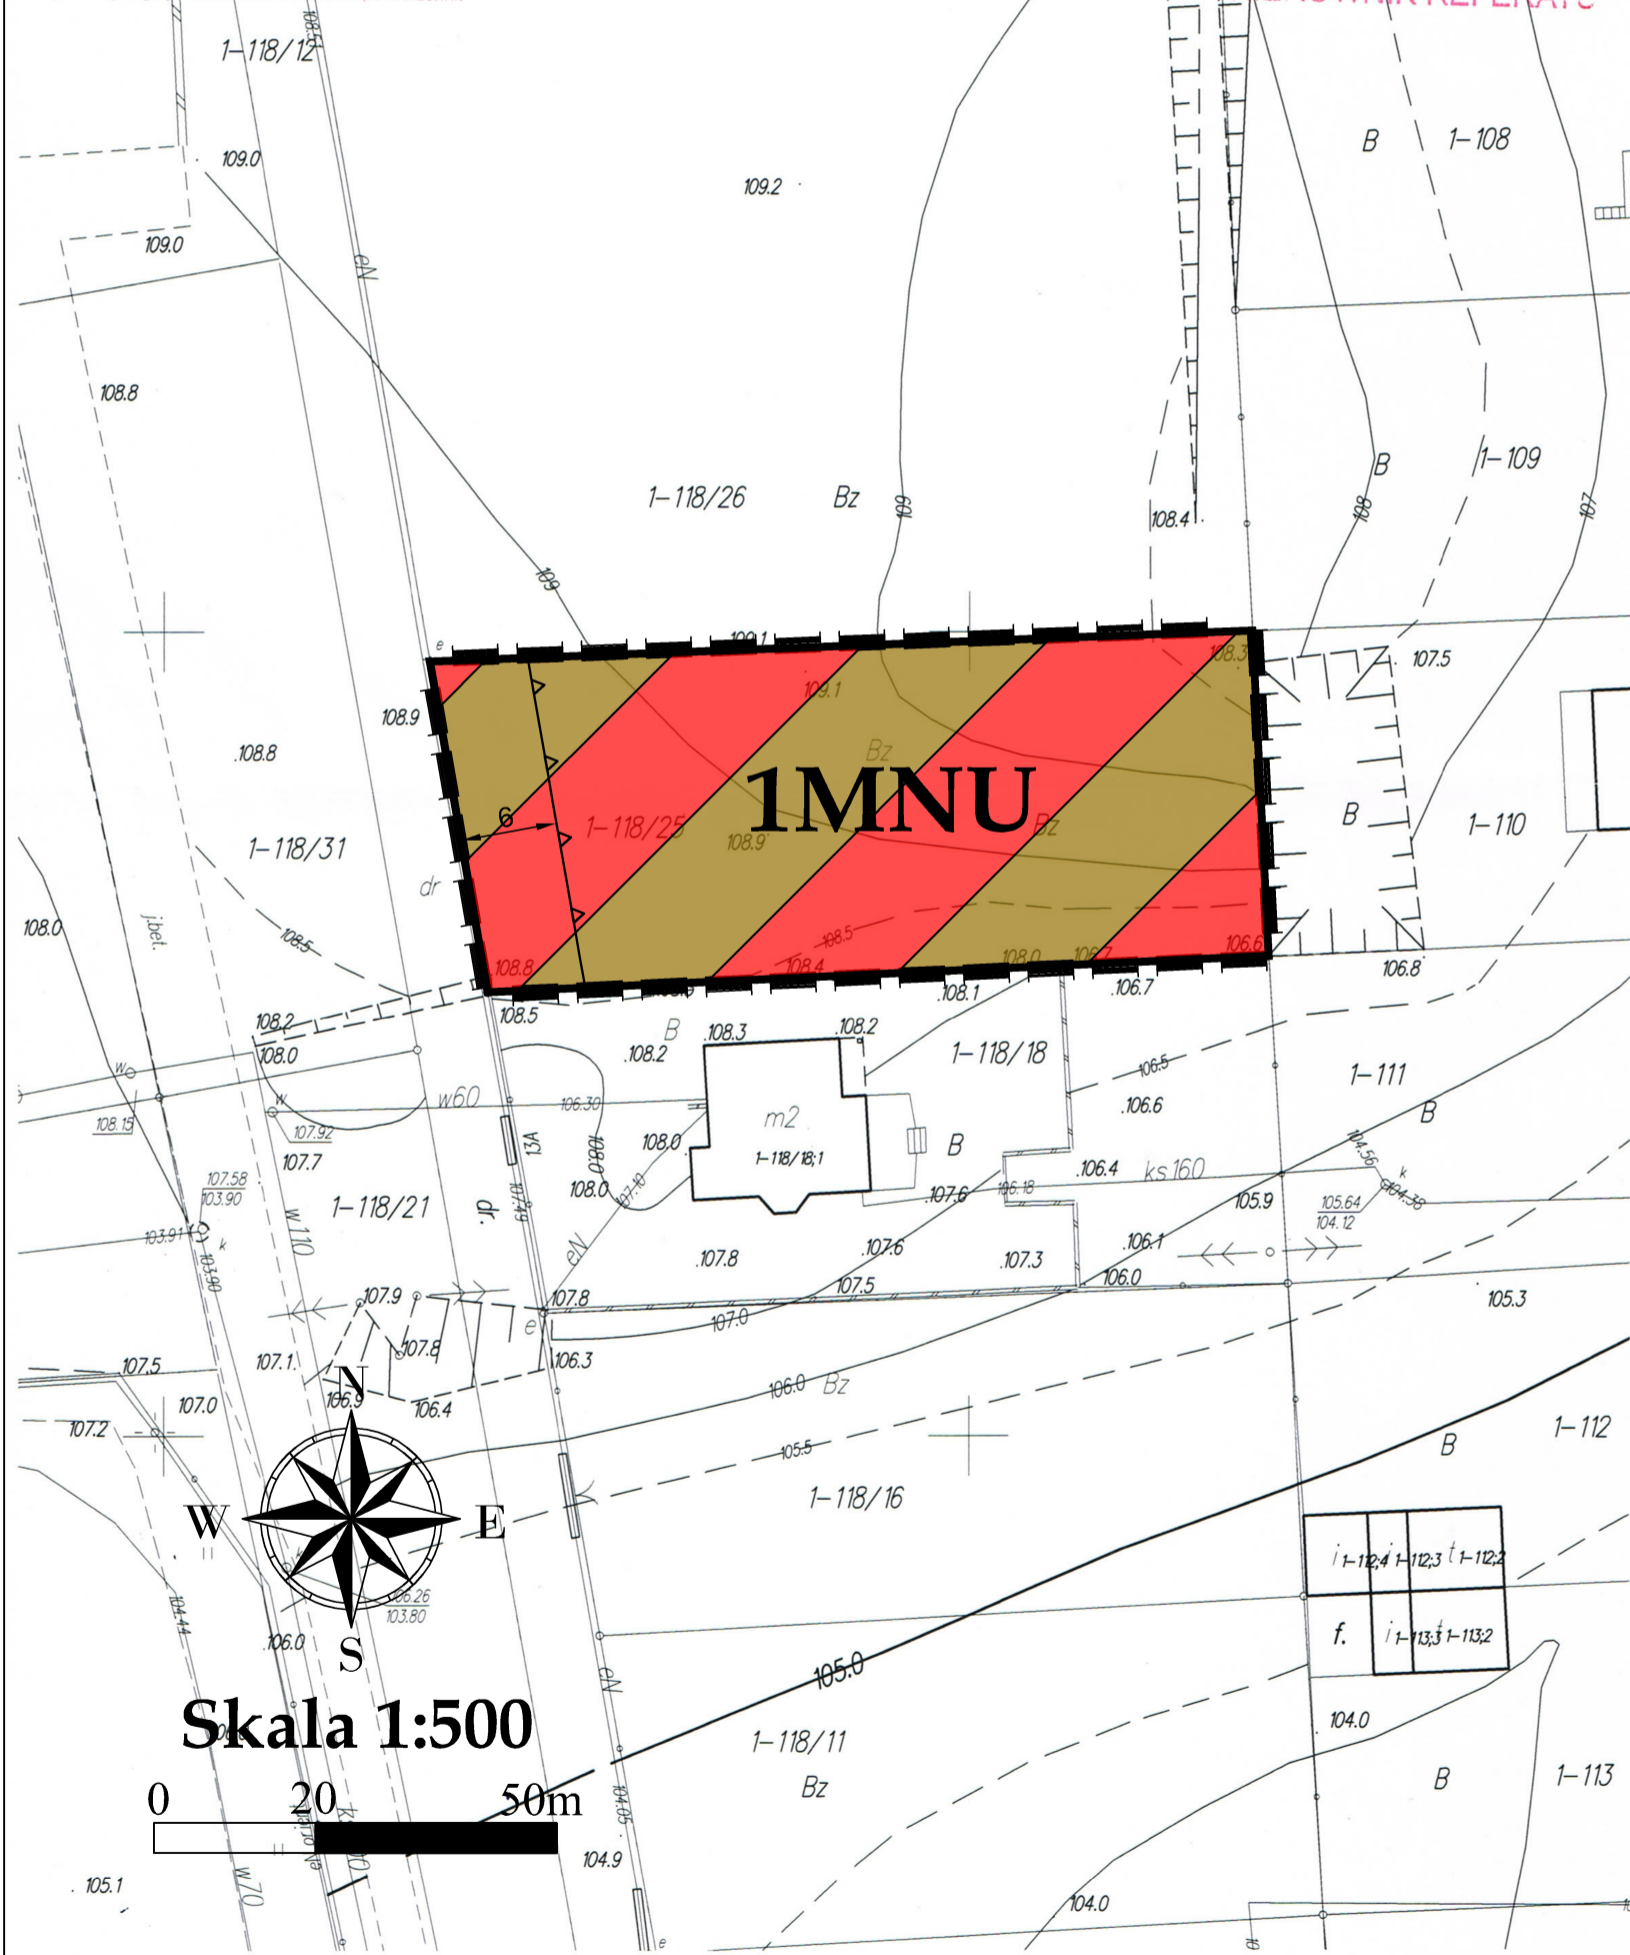

LEGENDA:

1. OZNACZENIA OGÓLNE

- GRANICE MIASTA
- PARKING PUBLICZNY
- OBOWIĄZUJĄCE MPZP
- ISTNIEJĄCE WODY POWIERZCHNIOWE
- OBSZAR ZWARTEJ ZABUDOWY

2. STREFY FUNKCJONALNO-PRZESTRZENNE MIASTA

- STREFA HISTORYCZNEGO MIASTA OBJĘTEGO OCHRONĄ KONSERWATORSKĄ
- C1: REWITALIZACJA STREFY CENTRALNEJ MIASTA
- Zp1: ZIELEN URZĄDZONA - PLANTY
- STREFY ROZWOJU USŁUG
- UO: STREFA ZABUDOWY USŁUG OŚWIATY
- MU 1-11: STREFY ZABUDOWY MIESZKANIOWO-USŁUGOWEJ
- STREFY ZABUDOWY MIESZKANIOWEJ
- M 1-10: STREFA MIESZKANIOWA Z DOMINACJĄ ZABUDOWY JEDNORÓDZINNEJ
- STREFY ZABUDOWY PRODUKCYJNO-USŁUGOWEJ
- PU1-4: STREFY ZABUDOWY PRODUKCYJNO-USŁUGOWEJ I RZEMIEŚLNICZEJ
- STREFY ZIELENI
- ZR 1-6: STREFY ZIELENI URZĄDZONEJ I REKREACJI ORAZ SPORTU
- ZR/UT: STREFY ZIELENI URZĄDZONEJ I REKREACJI ORAZ SPORTU Z DOPUSZCZENIEM USŁUG TURYSTYKI
- ZN1: STREFA ZIELENI NATURALNEJ CHRONIONEJ PRZEPISAMI ODREBNY
- Zn 1-6: STREFY ZIELENI NIURZĄDZONEJ
- ZC: CMENTARZ
- Zp2: STREFY ZIELENI URZĄDZONEJ
- OBSZARY CELÓW PUBLICZNYCH
- ZN1: STREFA ZIELENI NATURALNEJ CHRONIONEJ PRZEPISAMI ODREBNY
- CP1, CP2: STREFY LOKALIZACJI INWESTYCJI CELU PUBLICZNEGO

3. STREFY REWITALIZACJI:

- CENTRUM MIASTA W GRANICACH DAWNYCH MURÓW OBRONNYCH
- TERENY PRZYJEZDZNE