


17-65/2

RVI

17-76/2

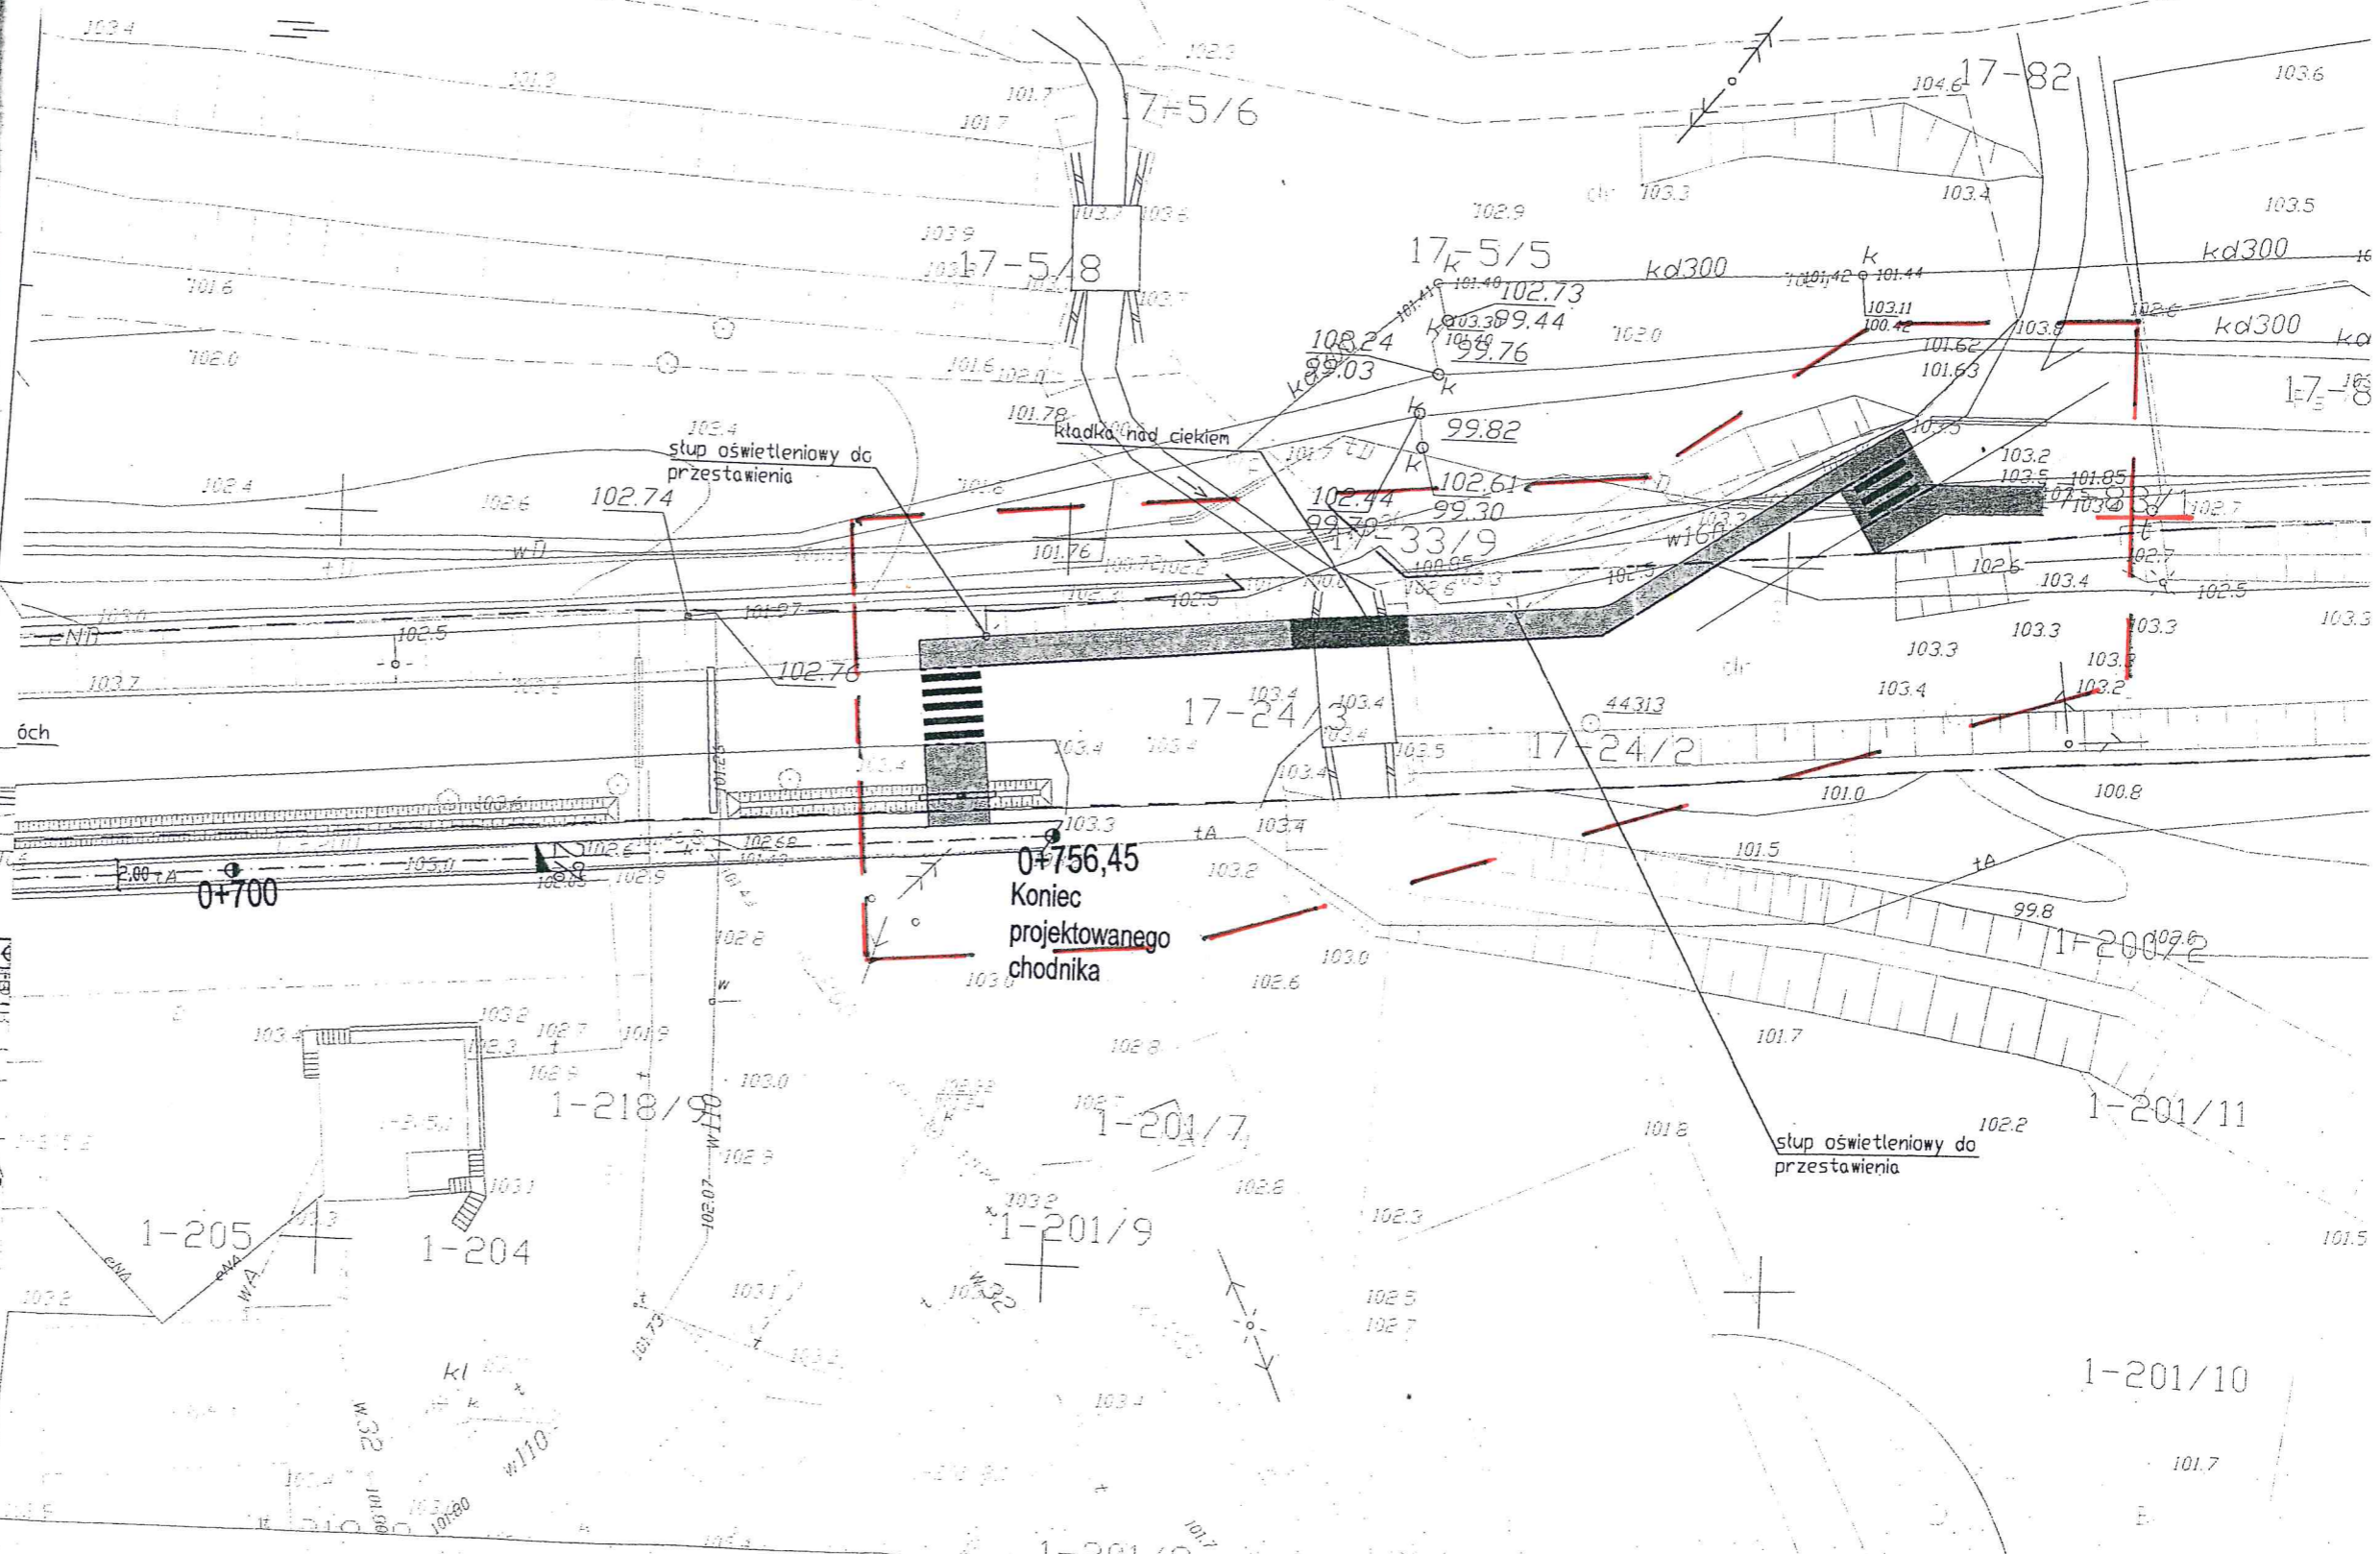

17-5/6

17-5/8

17-5/5

17-82

stup oświetleniowy do przestawienia

kładka nad ciekłem

17-33/9

17-24/3

17-24/2

0+756,45  
Koniec projektowanego chodnika

stup oświetleniowy do przestawienia

0+700

1-218/9

1-201/7

1-201/9

1-200/2

1-201/10

1-205

1-204

101.7