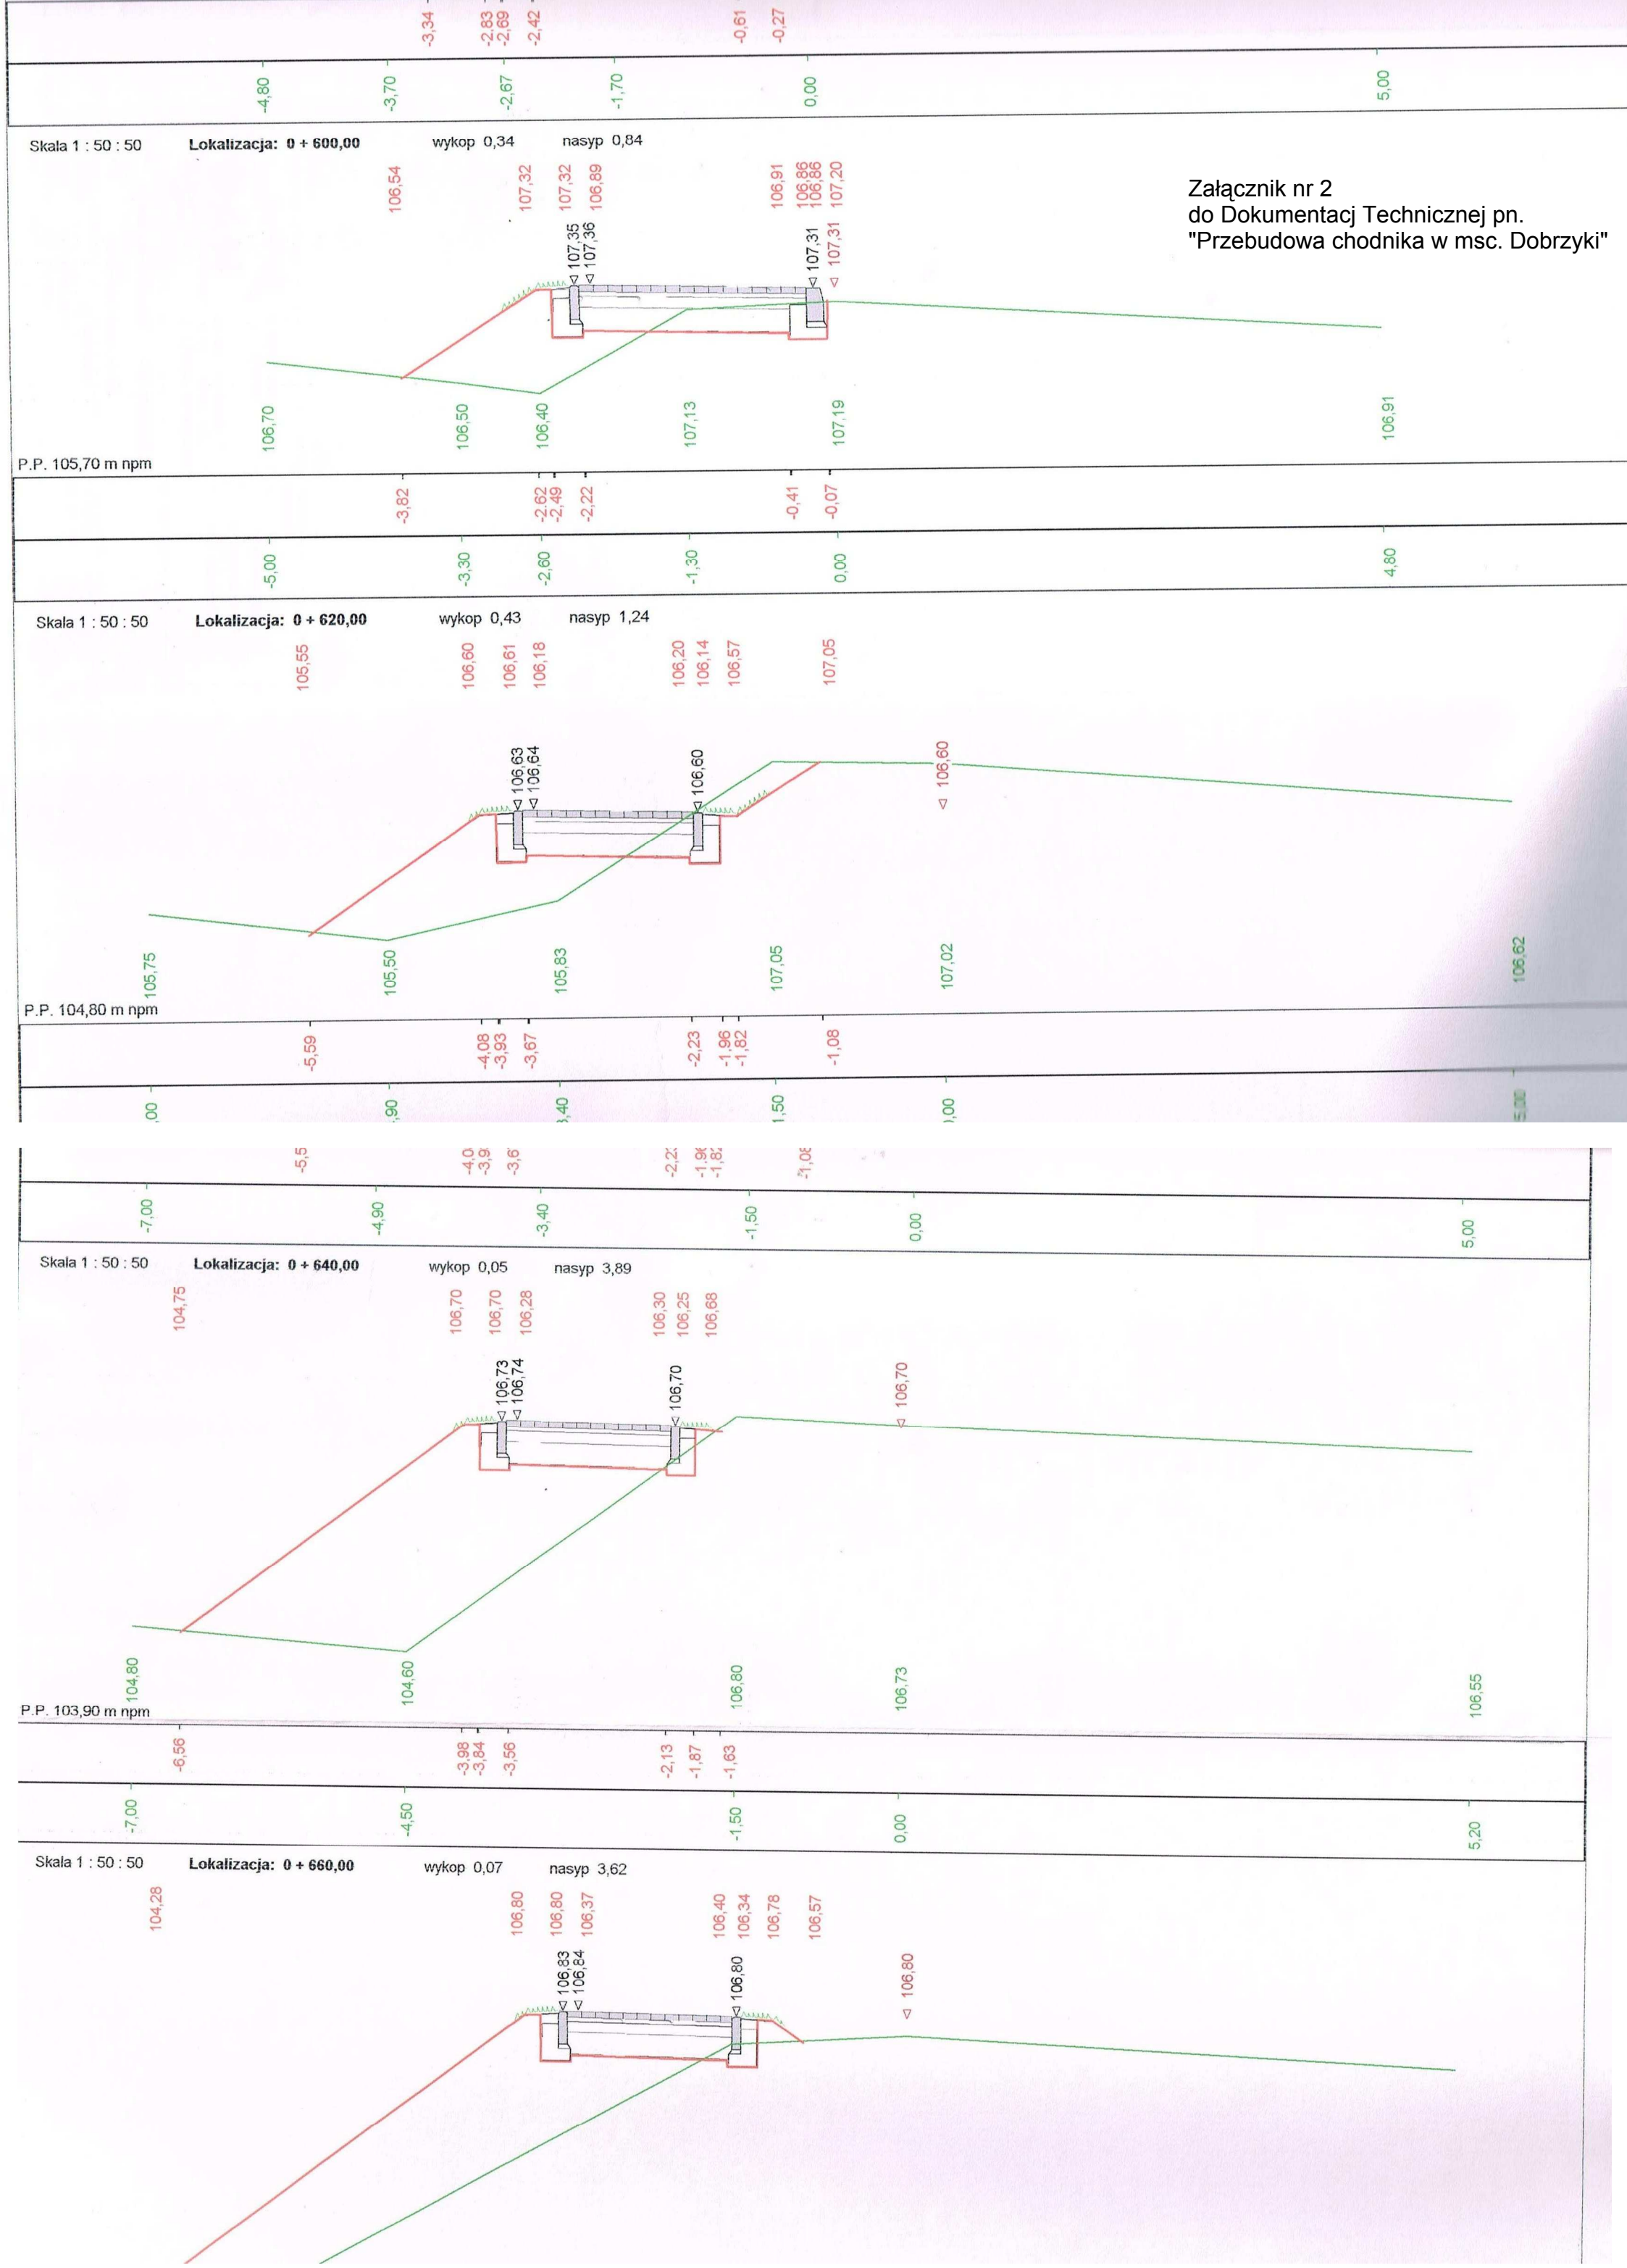Załącznik nr 2
do Dokumentacj Technicznej pn.
"Przebudowa chodnika w msc. Dobrzyki"