



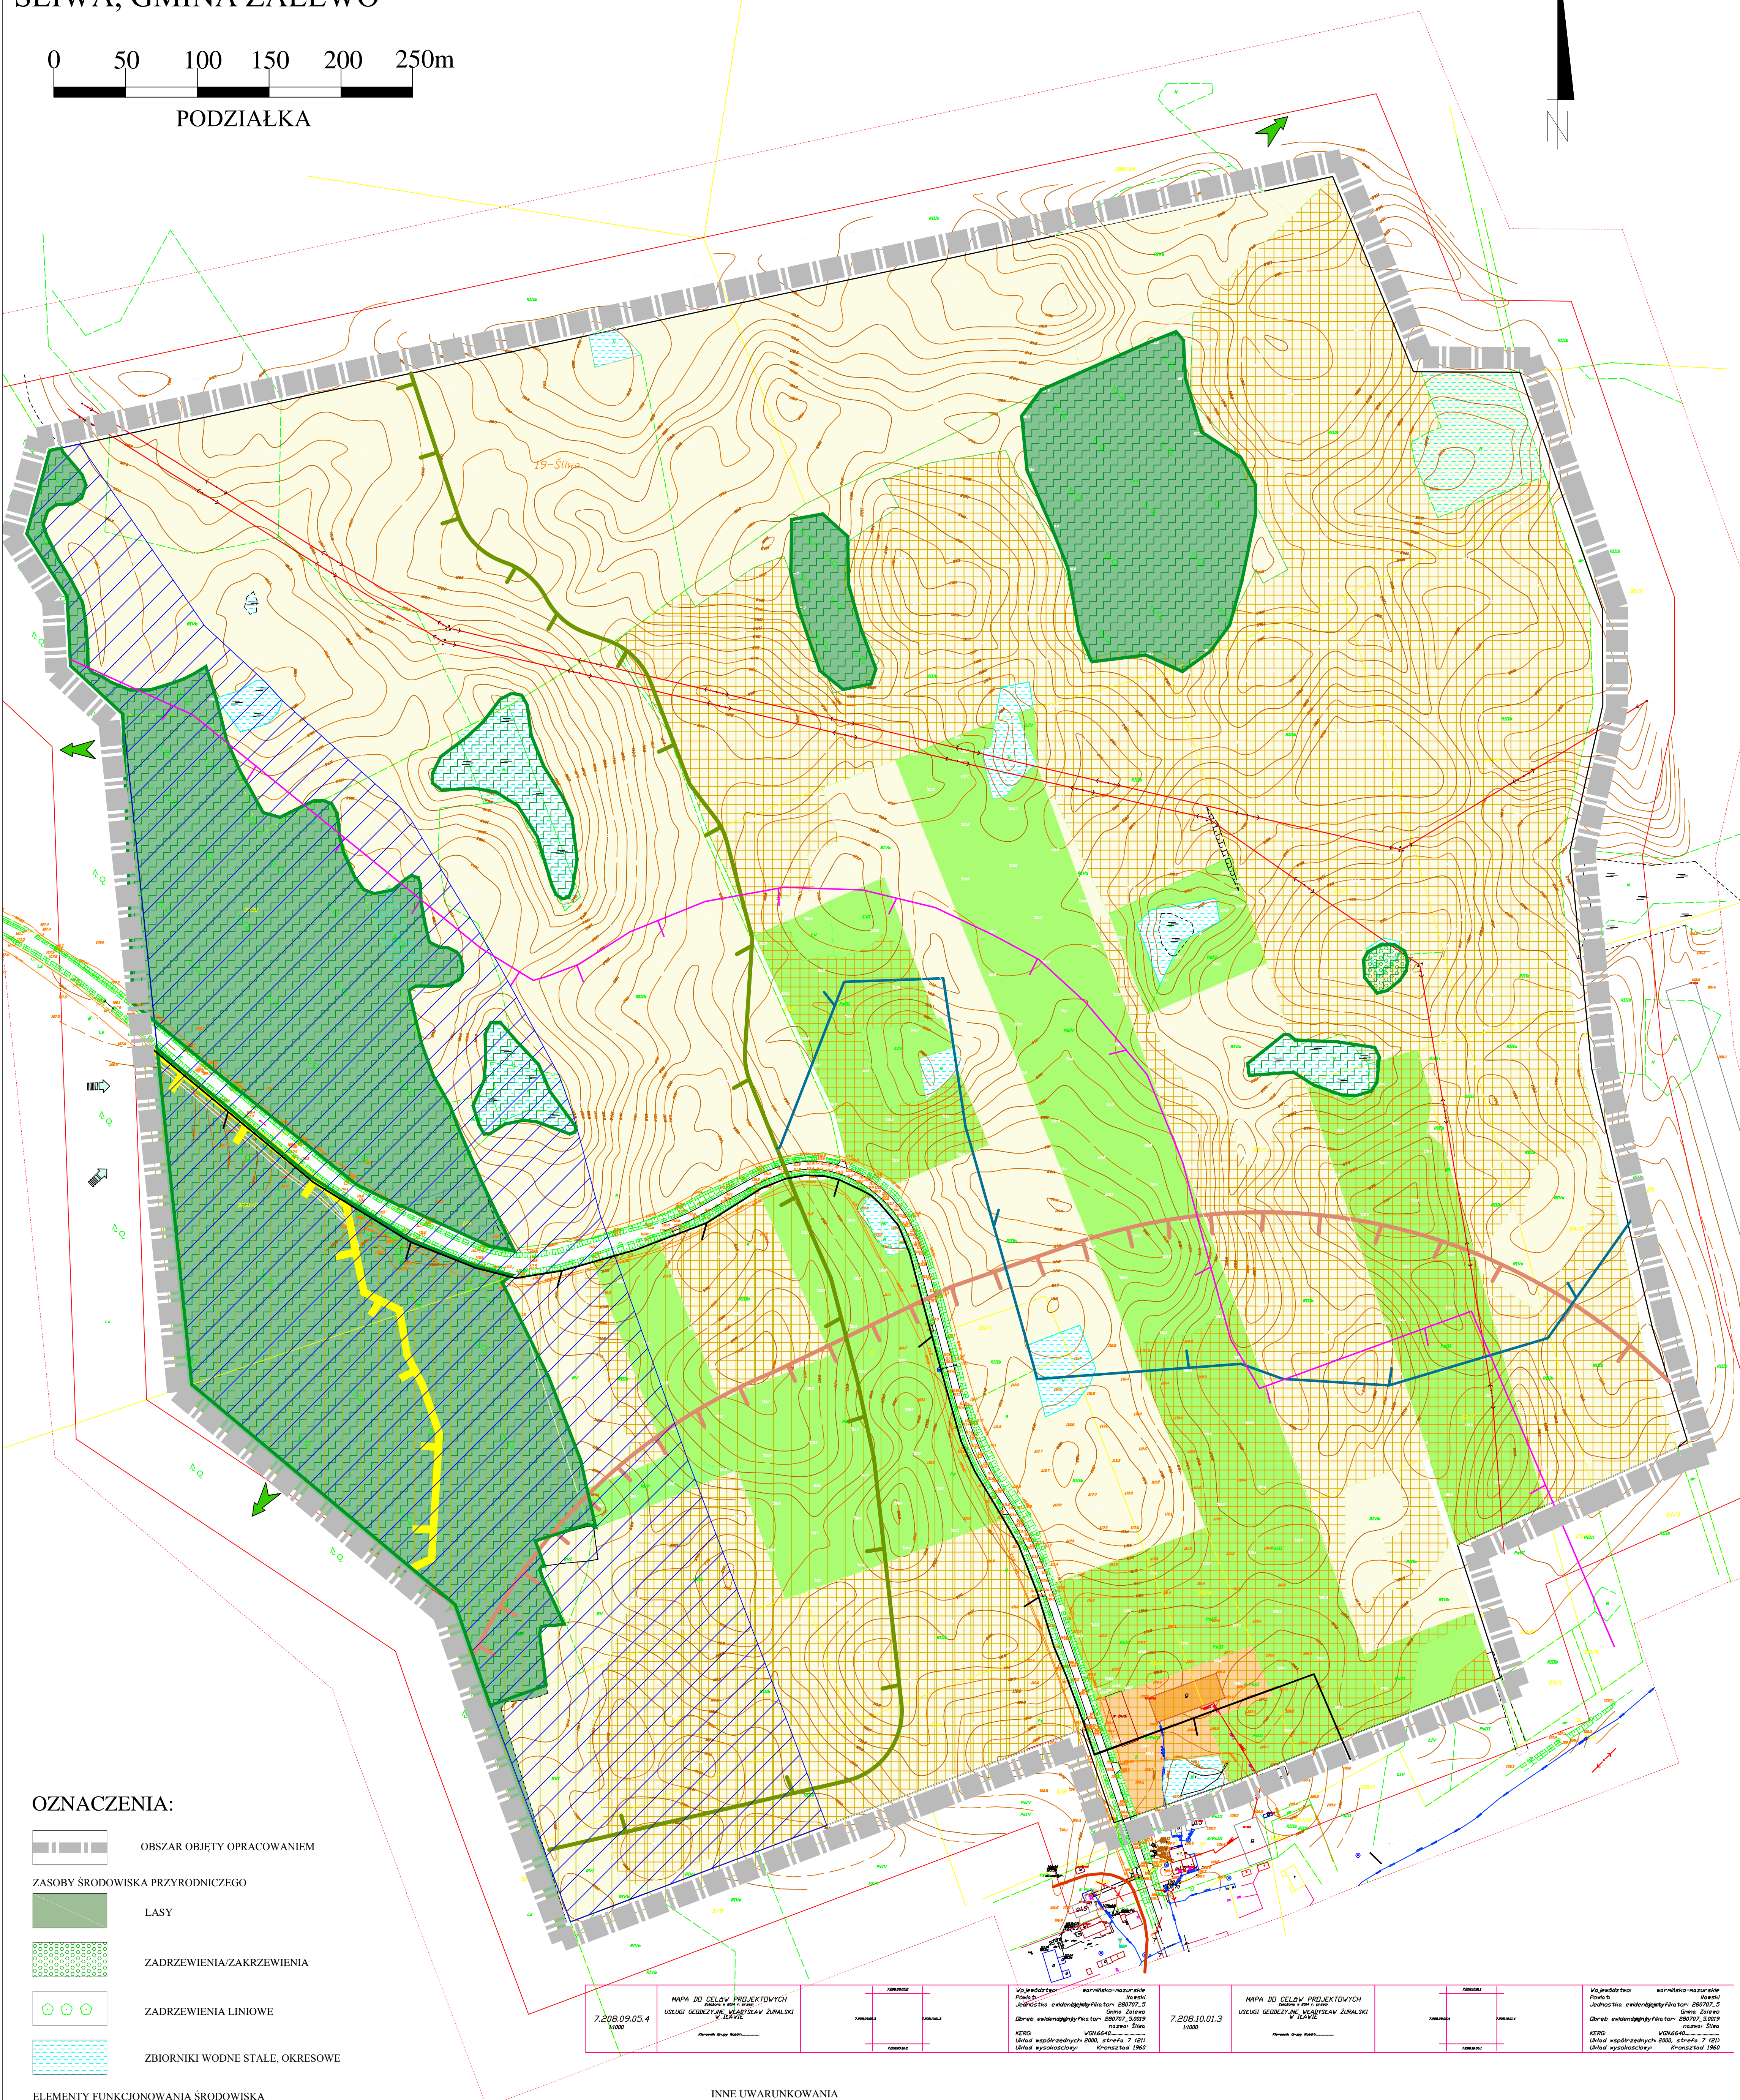








MAPA EKOFIZJOGRAFICZNA PROJEKTU MIEJSCOWEGO PLANU ZAGOSPODAROWANIA PRZESTRZENNEGO W OBSZARZE OBEJMUJĄCYM CZĘŚĆ OBREBU GEODEZYJNEGO ŚLIWA, GMINA ZALEWO

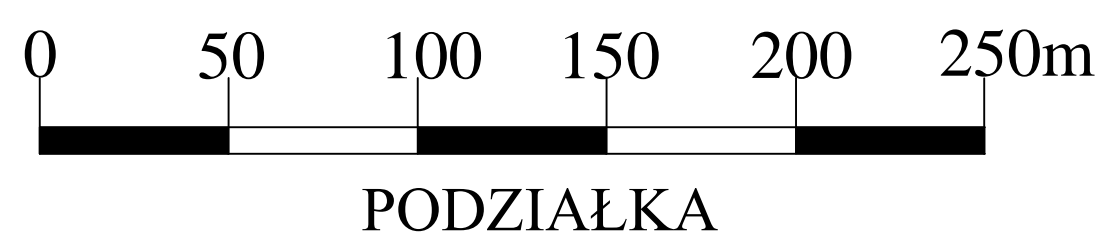






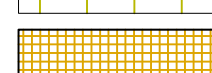


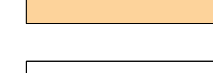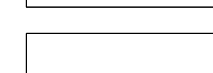 

OZNACZENIA:

-  OBSZAR OBJĘTY OPRACOWANIEM
- ZASOBY ŚRODOWISKA PRZYRODNICZEGO
-  LASY
-  ZADRZEWIENIA ZAKRZEWIENIA
-  ZADRZEWIENIA LINIOWE
-  ZBIORNIKI WODNE STAŁE, OKRESOWE

ELEMENTY FUNKCJONOWANIA ŚRODOWISKA

-  PRZEWAŻAJĄCE KIERUNKI WIATRÓW
-  GŁÓWNE KIERUNKI ZEWNĘTRZNYCH POWIĄZAŃ PRZYRODNICZYCH
-  PŁATY EKOLOGICZNE
-  KORYTARZ EKOLOGICZNY O ZNACZENIU KRAJOWYM I MIĘDZYNARODOWYM, OBEJMUJĄCY M.IN. RYNNĘ JEZIORA JEZIORAK
- ANTROPOGENICZNE PRZEKSZTAŁCENIA TERENU
-  TERENY UŻYTKOWANE ROLNICZO
-  UŻYTKI ZIELONE - ŁĄKI I PASTWISKA
-  TERENY ZAINWESTOWANIA OSADNICZEGO
-  LINIA ELEKTROENERGETYCZNA SN
-  DROGI

INNE UWARUNKOWANIA

-  EKWIDYSTANTA 400 M OD TERENÓW ZABUDOWANYCH (PROPONOWANA MINIMALNA ODLEGŁOŚĆ LOKALIZACJI ELEKTROWNI DO WERYFIKACJI W MONITORINGU ŚRODOWISKOWYM)
-  EKWIDYSTANTA 200 M OD TERENÓW ZADRZEWIONYCH I LASÓW (PROPONOWANA MINIMALNA ODLEGŁOŚĆ LOKALIZACJI ELEKTROWNI DO WERYFIKACJI W MONITORINGU ŚRODOWISKOWYM)
-  EKWIDYSTANTA 200 M OD CIEKÓW I ZBIORNIKÓW WODNYCH POTENCJALNIE WYKORZYSTYWANYCH PRZEZ NIETOPERZE (PROPONOWANA MINIMALNA ODLEGŁOŚĆ LOKALIZACJI ELEKTROWNI DO WERYFIKACJI W MONITORINGU ŚRODOWISKOWYM)
-  EKWIDYSTANTA 200 M OD TERENÓW GRANIC OBSZARU CHRONIONEGO KRAJOBRAZU
-  GRANICA OBSZARU CHRONIONEGO KRAJOBRAZU POJEZIERZA ILAWSKIEGO - WSCHÓD
-  OTULINA PARKU KRAJOBRAZOWEGO POJEZIERZA ILAWSKIEGO
-  GRUNTY III KLASY BONITACYJNEJ GLEB
-  LASY WODOCHRONNE
-  TERENY O ZNACZĄCYCH WALORACH EKOLOGICZNYCH, WSKAZANE DO OCHRONY
-  STANOWISKA LĘGOWE BOCIANA BIAŁEGO *Ciconia ciconia*

7.208.09.05.4 1:2000	MAPA DO CELOWYCH PROJEKTYWNYCH USŁUGI GEODEZYJNE, WYBÓRZEW ZUBALSKI P. KAWIE	7.208.10.01.3 1:2000	MAPA DO CELOWYCH PROJEKTYWNYCH USŁUGI GEODEZYJNE, WYBÓRZEW ZUBALSKI P. KAWIE	7.208.10.01.3 1:2000	MAPA DO CELOWYCH PROJEKTYWNYCH USŁUGI GEODEZYJNE, WYBÓRZEW ZUBALSKI P. KAWIE
-------------------------	---	-------------------------	---	-------------------------	---

PRACOWNIA STUDIÓW ARCHITEKTONICZNYCH I PLANOWANIA PRZESTRZENNEGO "ATA"
82-300 Elbląg, ul. Kołłowa 50/2, pracownia ul. Wiczyńska 12/1 tel./fax (055) 649 42 20

Rodzaj opracowania:
MAPA EKOFIZJOGRAFICZNA MIEJSCOWEGO PLANU ZAGOSPODAROWANIA PRZESTRZENNEGO W OBSZARZE OBEJMUJĄCYM CZĘŚĆ OBREBU GEODEZYJNEGO ŚLIWA, GMINA ZALEWO

ZESPÓŁ AUTORSKI:
mgr ANETA WOJCIK

SKALA: 1:2000

2014 r.