
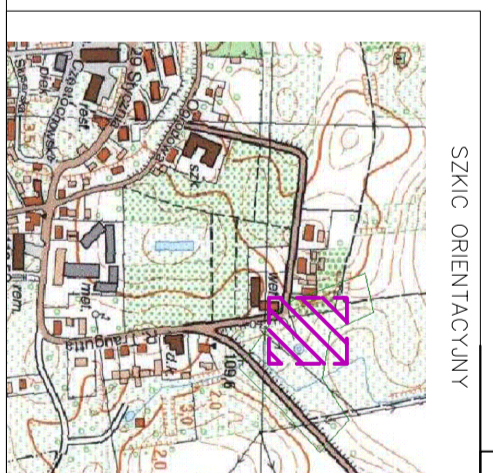
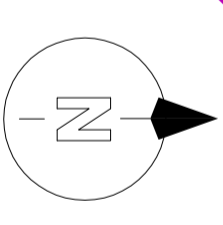


OZNACZENIA

- KANALIZACJA SANITARNA GRAWITACYJNA ISTNIEJĄCA DO DEMONTAŻU
- PROJEKTOWANA KANALIZACJA SANITARNA GRAWITACYJNA
- KANALIZACJA SANITARNA TŁOCZNA ISTNIEJĄCA DO DEMONTAŻU
- PROJEKTOWANA KANALIZACJA SANITARNA TŁOCZNA
- ZAKRES INWESTYCJI

Niniejsza mapa sfera kryteria określone w Rozporządzeniu MGPiB z dnia 21.02.1995 r. i Rozporządzeniu MSWiA z dnia 09.11.2011 r. i służy jako mapa do celów projektowych. Oświadczam, iż niniejsza mapa do celów projektowych w wersji cyfrowej jest zgodna z mapą z operatu technicznego, wpisanego do ewidencji państwowego zasobu geodezyjnego i kartograficznego pod nr P.2807.2016.875 w dniu 1 czerwca 2016 r. w P.O.D.G. i k. w Rawie

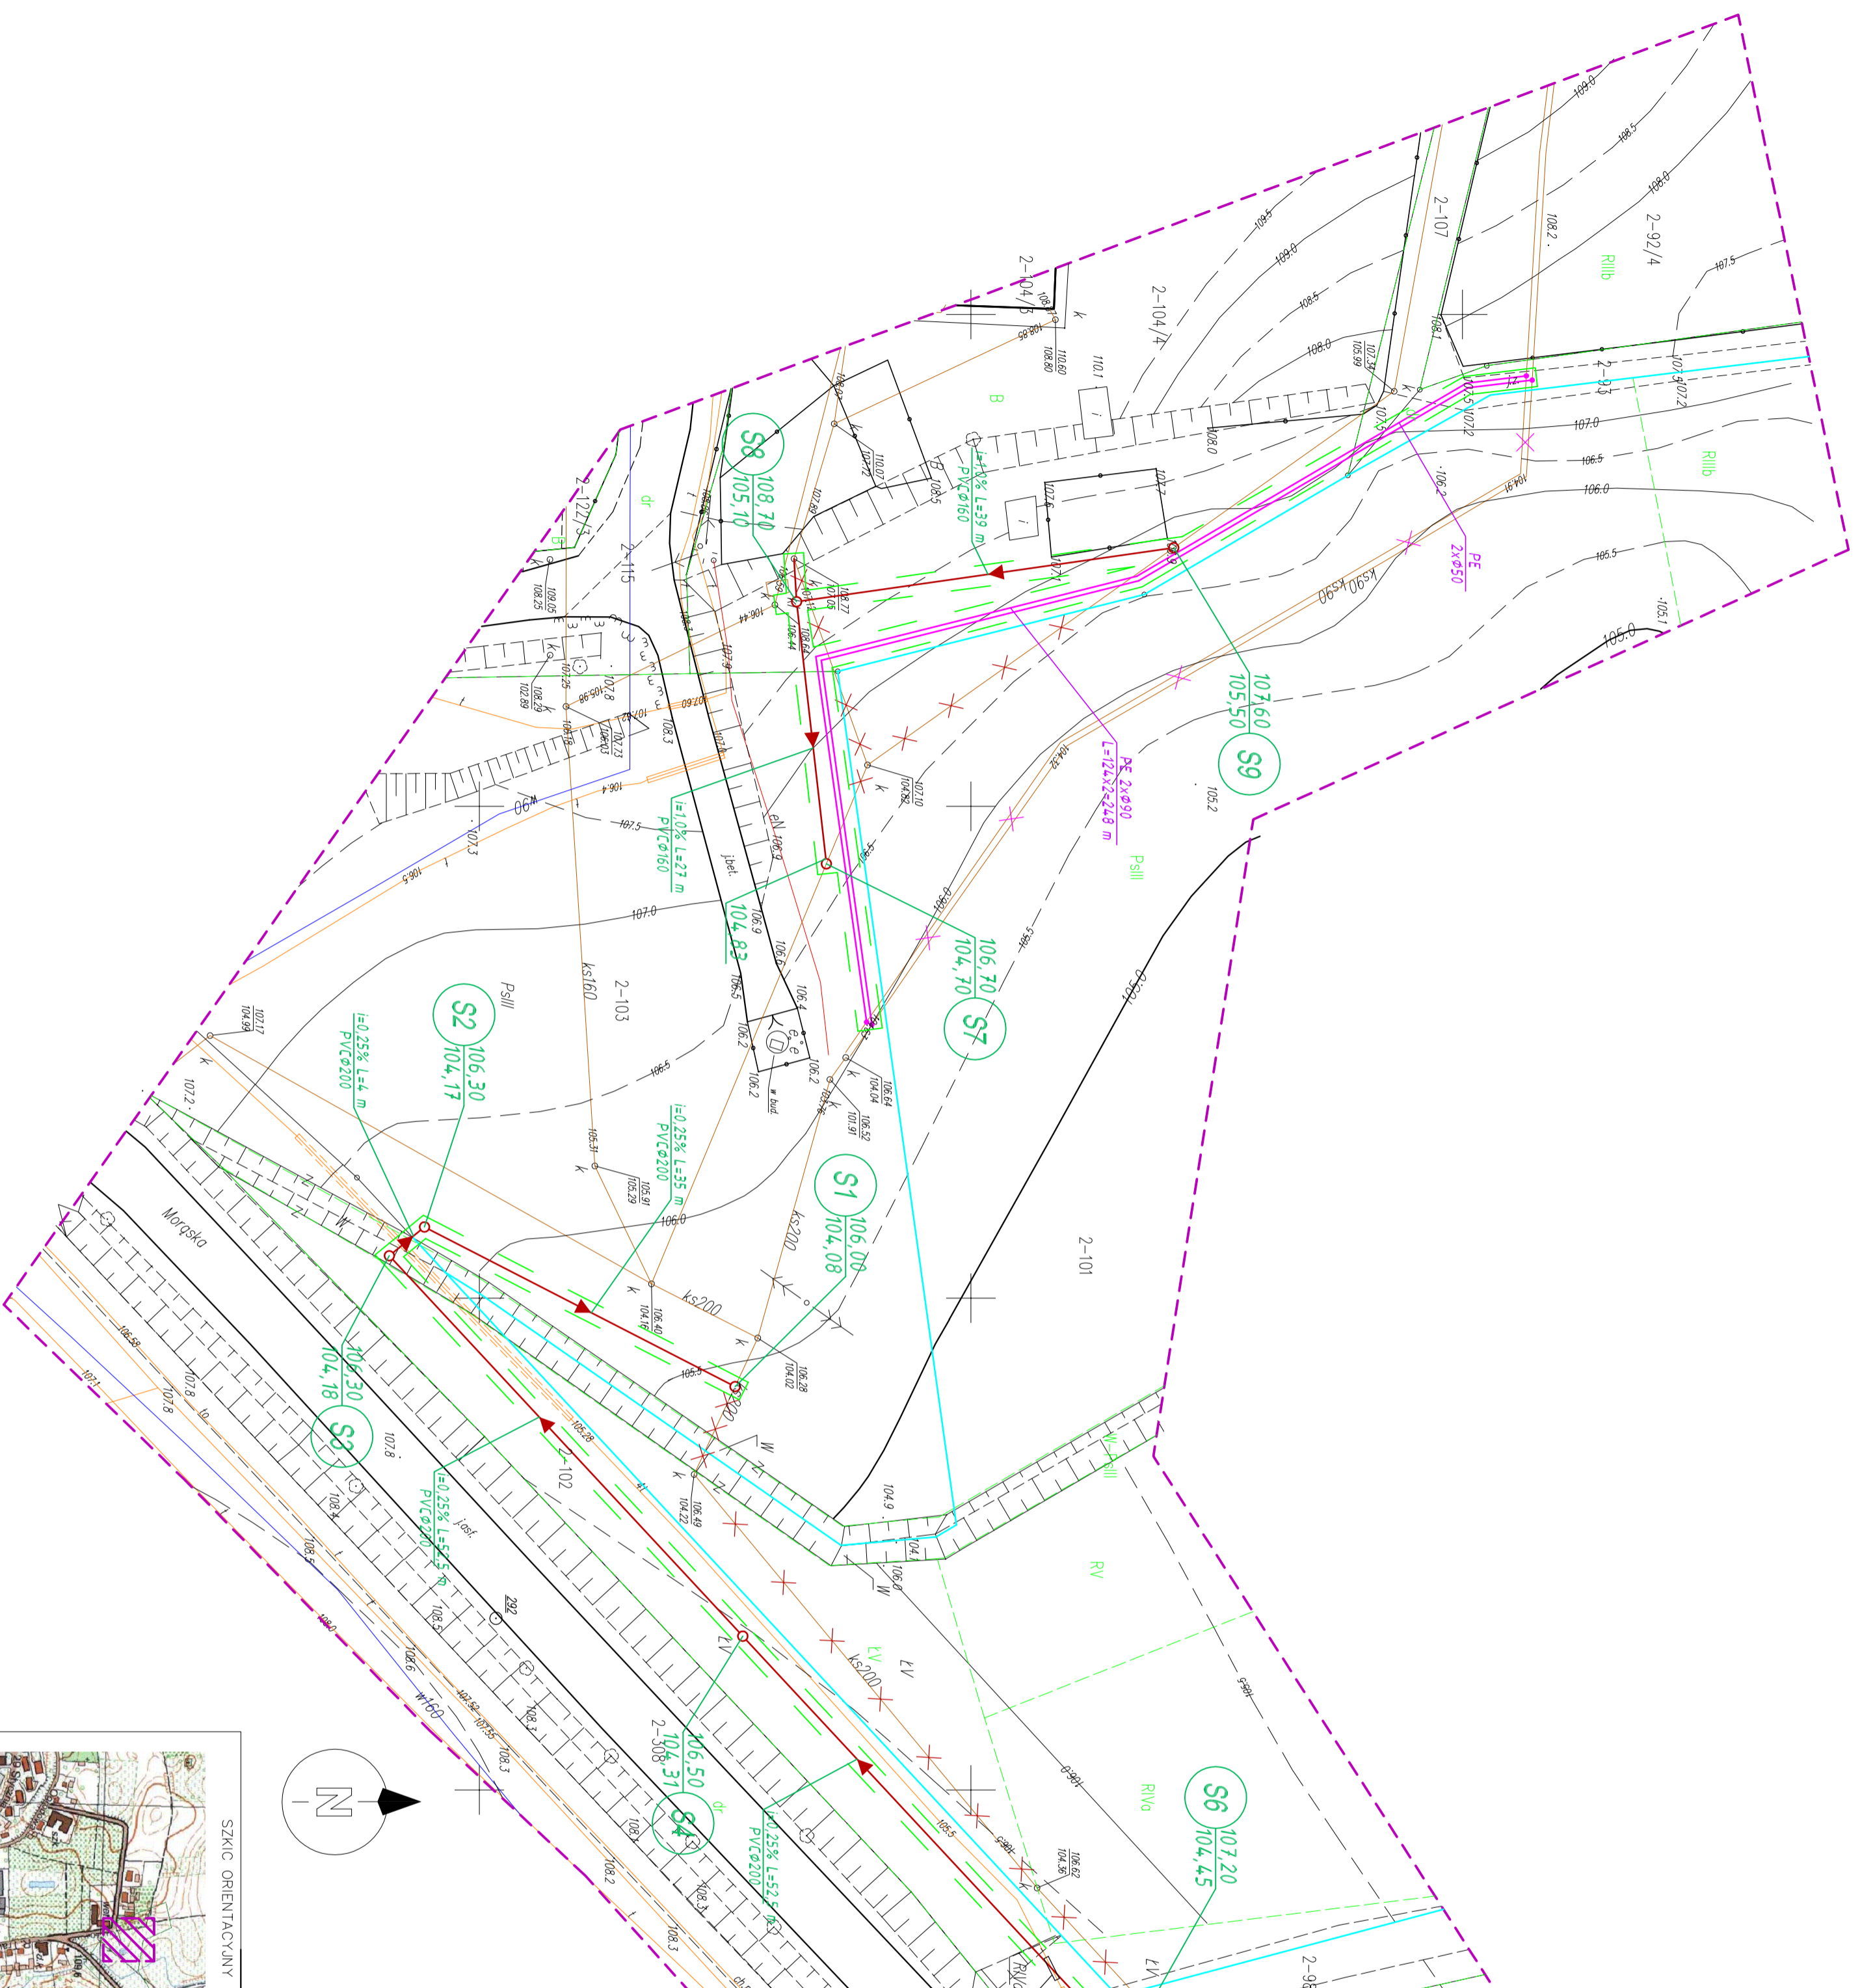

<p>MEKO PRACOWNIA INWESTYCYJNO-PROJEKTYWNA "MEKO" JERZY KUJAWSKI 14-200 UL.MA. UL. OSTRODZKA 53, telefon 0-89/648-71-51, tel. 0-89/648-76-41 http://www.meko.pl, e-mail: biuro@meko.pl</p>	
<p>INWESTYCJA: Przebudowa kanalizacji sanitarnej przy ul. Morpiskiej w Zalewie ADRES: Obręb nr 0002 – miasto Zalewo, gmina Zalewo, powiat łódzki dz. nr 93, 107, 104/4, 103, 102, 98 INWESTOR: Gmina Zalewo, ul. Częstochowska 8, 14-230 Zalewo</p>	
<p>OPRACOWANIE: Projekt budowlany TEMA: Projekt zagospodarowania terenu</p>	
PROJEKTOWAŁ:	DATA:
inż. Jerzy Kujawski Upr. nr: 74/92/OŁ, 479/94/OŁ 220/82/OŁ, 79/92/OŁ	maj 2017 r.
OPRACOWAŁ:	PODZIAŁKA:
Mieczysław Działowicz	1:500
SPRAWDZIŁ:	BRANŻA:
mgr inż. Ołaf Kujawski Upr. nr: MW/0001/PWS/09	sanitarna
NR RYSUNKU:	BRANŻA:
1	sanitarna

Mapa do celów projektowych

ARKUSZ 1/1

Wskazanie zmian: POWIĘZANIE, UDOŚCIĘPIANIE OSOBOM TRZECIM BEZ ZGODY AUTORÓW ZABRONIŁONE

Dokumentacja chroniona Prawem Autorskim Dz. U. Nr. 24, poz. 83 z 23.02.1994 r.

Woj. warmińsko-mazurskie
 pow. łódzki
 Inż. ewid. 280707, 4.0002 ul. Trajulina, dz. 101
 Nr ewid. 7.209.09.03, 7.209.09.04
 Ułed wys. PL-2000 polidm.k. osowy 21
 Ułed wys. Koniarski 80

Urząd gminy Zalewo, ul. Ostrodzka 53, 14-200 Zalewo
 Inwestor: Gmina Zalewo, ul. Częstochowska 8, 14-230 Zalewo
 Projektant: inż. Jerzy Kujawski
 Sprawdził: mgr inż. Ołaf Kujawski
 Data: maj 2017 r.

Mapa zaktualizowana w dniu 12.05.2016 r.
 Wskazanie zmian: POWIĘZANIE, UDOŚCIĘPIANIE OSOBOM TRZECIM BEZ ZGODY AUTORÓW ZABRONIŁONE

14-200 Rawka ul. Gen. Maczka 8
 tel. 89 546 21 98 kom. 502 333 379
 www.gso-oleki.pl | e-mail: biuro@gso-oleki.pl
 Kierownik robót:
 mgr inż. Andrzej Zawadzki
 Upr. zawodowe: 12217

Nr odb. AZ-1281/2016
 KERG. WDN.6640.781.2016