OZNACZENIA

- KANALIZACJA SANITARNA GRAWITACYJNA ISTNIEJĄCA DO DEMONTAŻU
- PROJEKTOWANA KANALIZACJA SANITARNA GRAWITACYJNA
- ISTNIEJĄCY WODOCIĄG DO DEMONTAŻU
- PROJEKTOWANY WODOCIĄG

SZKIC ORIENTACYJNY

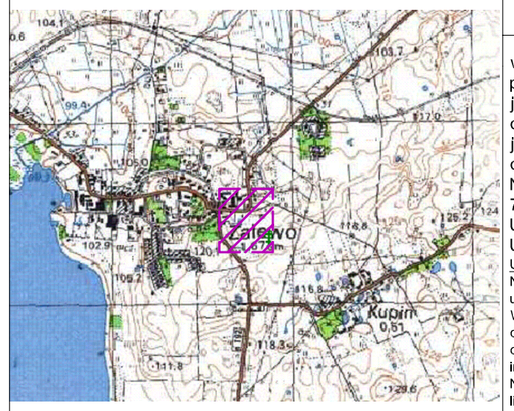

ARKUSZ 1/2

Mapa do celów projektowych

1:500

woj. warmińsko-mazurskie
pow. iławski
jedn. ewid: 280707_4 miasto Zalewo,
obr. ewid: 280707_4.0002 ul. Traugutta, dz. 292
jedn. ewid: 280707_5 gmina Zalewo,
obr. ewid: 280707_5.0012 Kupin
Nr arkusz: 7.209.09.03.4.4; 7.209.09.04.3.3; 7.209.09.08.2.2; 7.209.09.09.1.1
Układ wsp.: PL-2000, południk osiowy 21
Układ wys.: Kronsztadt 60

Uwaga:
Nie wyklucza się występowania w terenie urządzeń podziemnych ułożonych, a nie zgłoszonych do inwentaryzacji geodezyjnej.
Wykonanie niniejszej mapy nie było poprzedzone ustaleniami dotyczącymi ewentualnych służebności gruntowych obciążających grunty położone w granicach projektowanej inwestycji budowlanej.
Nieustalone granice ewidencyjne oznaczono kolorem zielonym linią ciągłą.
Kontury klasyfikacyjne oznaczono kolorem zielonym.

Zakres aktualizacji:
Mapa zaktualizowana w dniu 23.05.2016 r.

Wykonawca:
PRACOWNIA GEODEZYJNA GEOEFEKT
14-200 Iława, ul.Gen. Macyka 8
tel. 89 648 21 96 kom. 502 353 379
www.geo-efekt.pl | e-mail: biuro@geo-efekt.pl
Kierownik roboty:
mgr inż. Andrzej Zawadzki
upr. zawodowe: 12277

Nr rob: AZ-1281/2016
KERG: WGN.6640.787.2016

Niniejsza mapa spełnia kryteria określone w Rozporządzeniu MGPiB z dnia 21.02.1995 r. i Rozporządzenia MSWiA z dnia 09.11.2011 r. i służy jako mapa do celów projektowych.

Oświadczam, iż niniejsza mapa do celów projektowych w wersji cyfrowej jest zgodna z mapą z operatu technicznego, wpisanego do ewidencji państwowego zasobu geodezyjnego i kartograficznego pod nr P.2807.2016.875 w dniu 1 czerwca 2016 r. w P.O.D.G. i K. w Iławie.

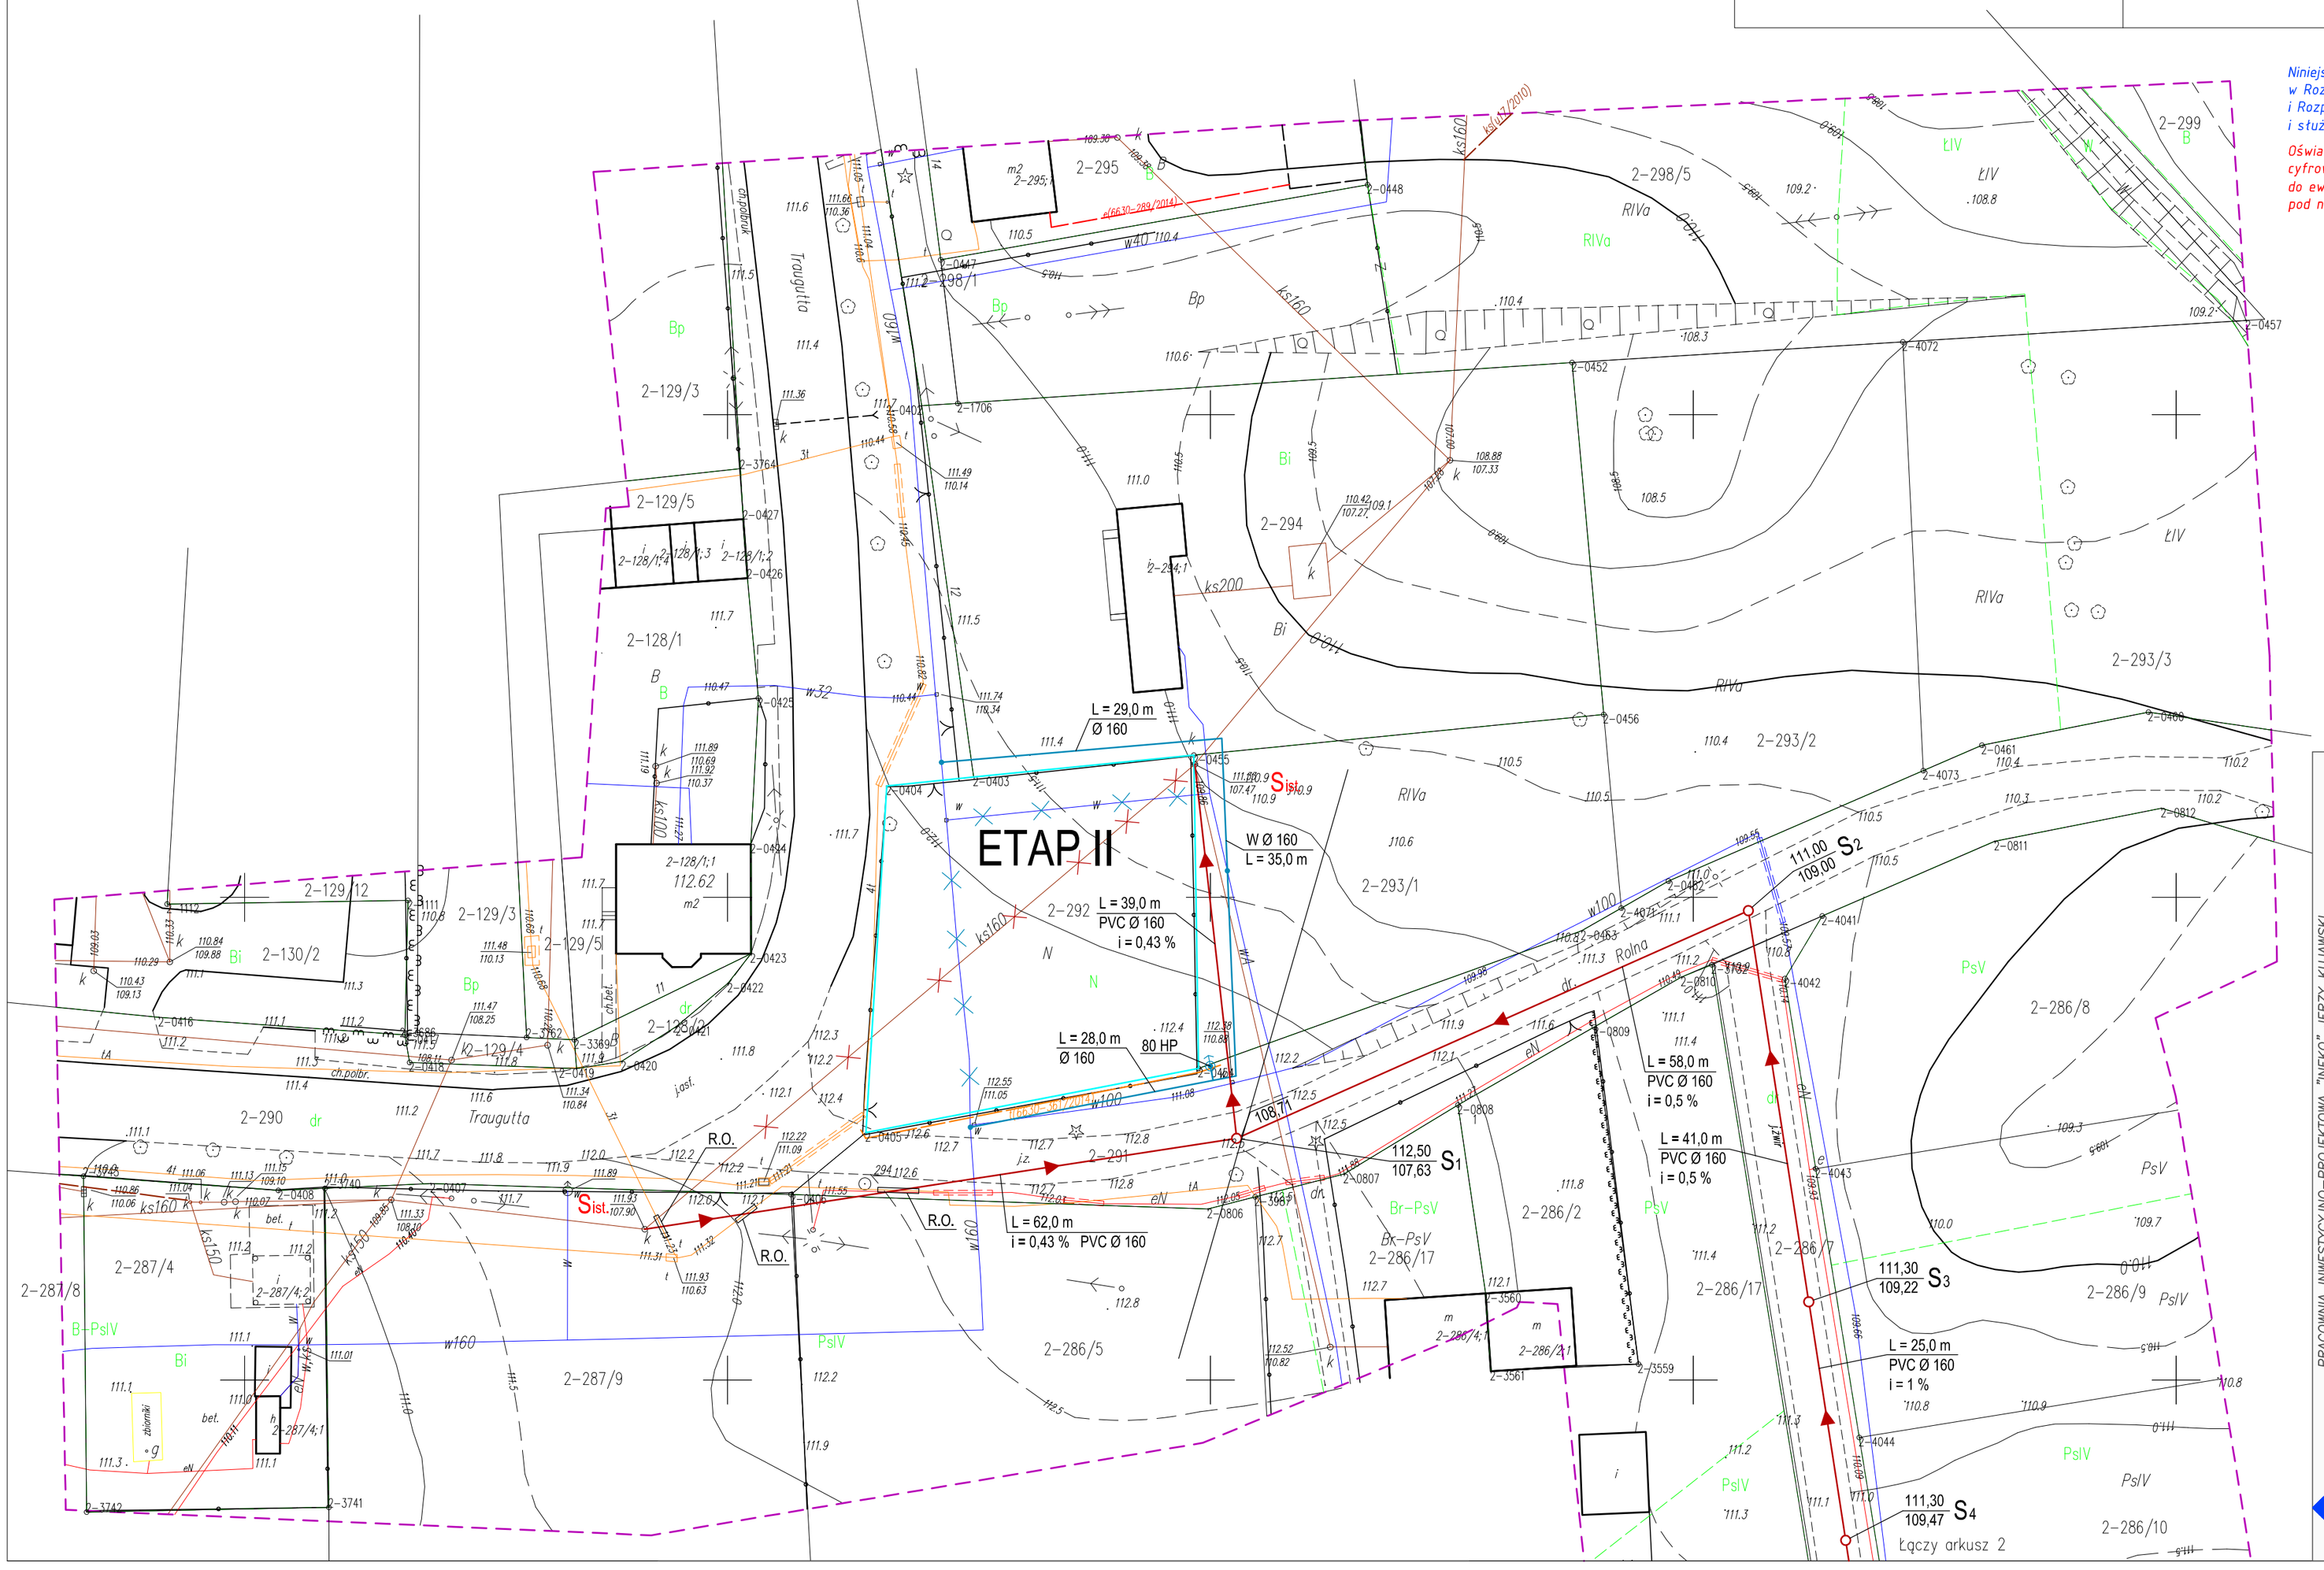

NAZWA INWESTYCJI: PRZEBUDOWA KANALIZACJI SANITARNEJ NA DZ. NR. 101, 102, 292 WRAZ Z WODOCIĄGIEM I BUDOWA KANALIZACJI SANITARNEJ W ULICY ROLNEJ		NR RYSUNKU	2
ADRES INWESTYCJI: MIASTO ZALEWO, OBR. 0002, DZ. NR. : 93, 107, 104/4, 103, 102, 98, 287/9, 286/5, 291, 293/1, 294, 286/7, 285/5, 285/8. GMINA ZALEWO, OBR. 0012 – KUPIN, DZ. NR. : 159/3. WOJ. WARMIŃSKO – MAZURSKIE, POW. IŁAWSKI			
INWESTOR: MIASTO I GMINA ZALEWO, 14 – 230 ZALEWO, UL. CZĘSTOCHOWSKA 8			
TEMAT: PROJEKT ZAGOSPODAROWANIA TERENU		PODZIAŁKA 1:500	DATA Czerwiec 2016r.
PROJEKTOWAŁ inż. Jerzy Kujawski Upr. nr: 74/92/OL, 419/94/OL 220/82/OL, 79/92/OL	OPRACOWAŁ Mieczysław Drakowicz	KREŚLIŁ Adrian Kujawski	SPRAWDZIŁ mgr inż. Olaf Kujawski WAM/001/Pleszg/09

PRACOWNIA INWESTYCYJNO–PROJEKTOWA "INEKO" JERZY KUJAWSKI
14–200 ILAWA, ul. Ostrodzka 53, telefax 0–89/648–71–51, tel. 0–89/648–76–41
http://www.ineko.pl, e–mail: biuro@ineko.pl