



PRACOWNIA INWESTYCYJNO-PROJEKTOWA "INEKO" JERZY KUJAWSKI
14-200 ILAWA, ul. Ostródzka 53, telefon 0-89/648-71-51, tel. 0-89/648-76-41
<http://www.ineko.pl>, e-mail: biuro@ineko.pl

NAZWA INWESTYCJI: PRZEBUDOWA KANALIZACJI SANITARNEJ NA DZ. NR. 101, 102,
W ULICY ROLNEJ

ADRES INWESTYCJI: MIASTO ZALEWO, OBR. 0002, DZ. NR. : 93, 107, 104/4, 103, 102,
. 98, 287/9, 286/5, 291, 293/1, 294, 286/7, 285/5, 285/8,
GMINA ZALEWO, OBR. 0012 - KUPIN, DZ. NR. : 159/3,
WOL. WARMIŃSKO - MAZURSKIE, POW. ILAWSKI

INWESTOR: MIASTO I GMINA ZALEWO, 14 - 230 ZALEWO, UL. CZĘSTOCHOWSKA 8

TEMAT: PROJEKT ZAGOSPODAROWANIA TERENU

PROJEKTOWAŁ

OPRACOWAŁ


KREŚLIŁ

SPRAWDZIŁ

Podziałka 1:500

Data Czerwiec 2016r.


nr. inż. Jerzy Kujawski Upr. nr. 12/82/Ol. 09/94/Ol. 22/82/Ol. 29/82/Ol.	mgr. inż. Andrzej Zawadzki WU/80/PMS/08	mgr. inż. Andrzej Kujawski WU/80/PMS/08	mgr. inż. Andrzej Kujawski WU/80/PMS/08
--	--	--	--

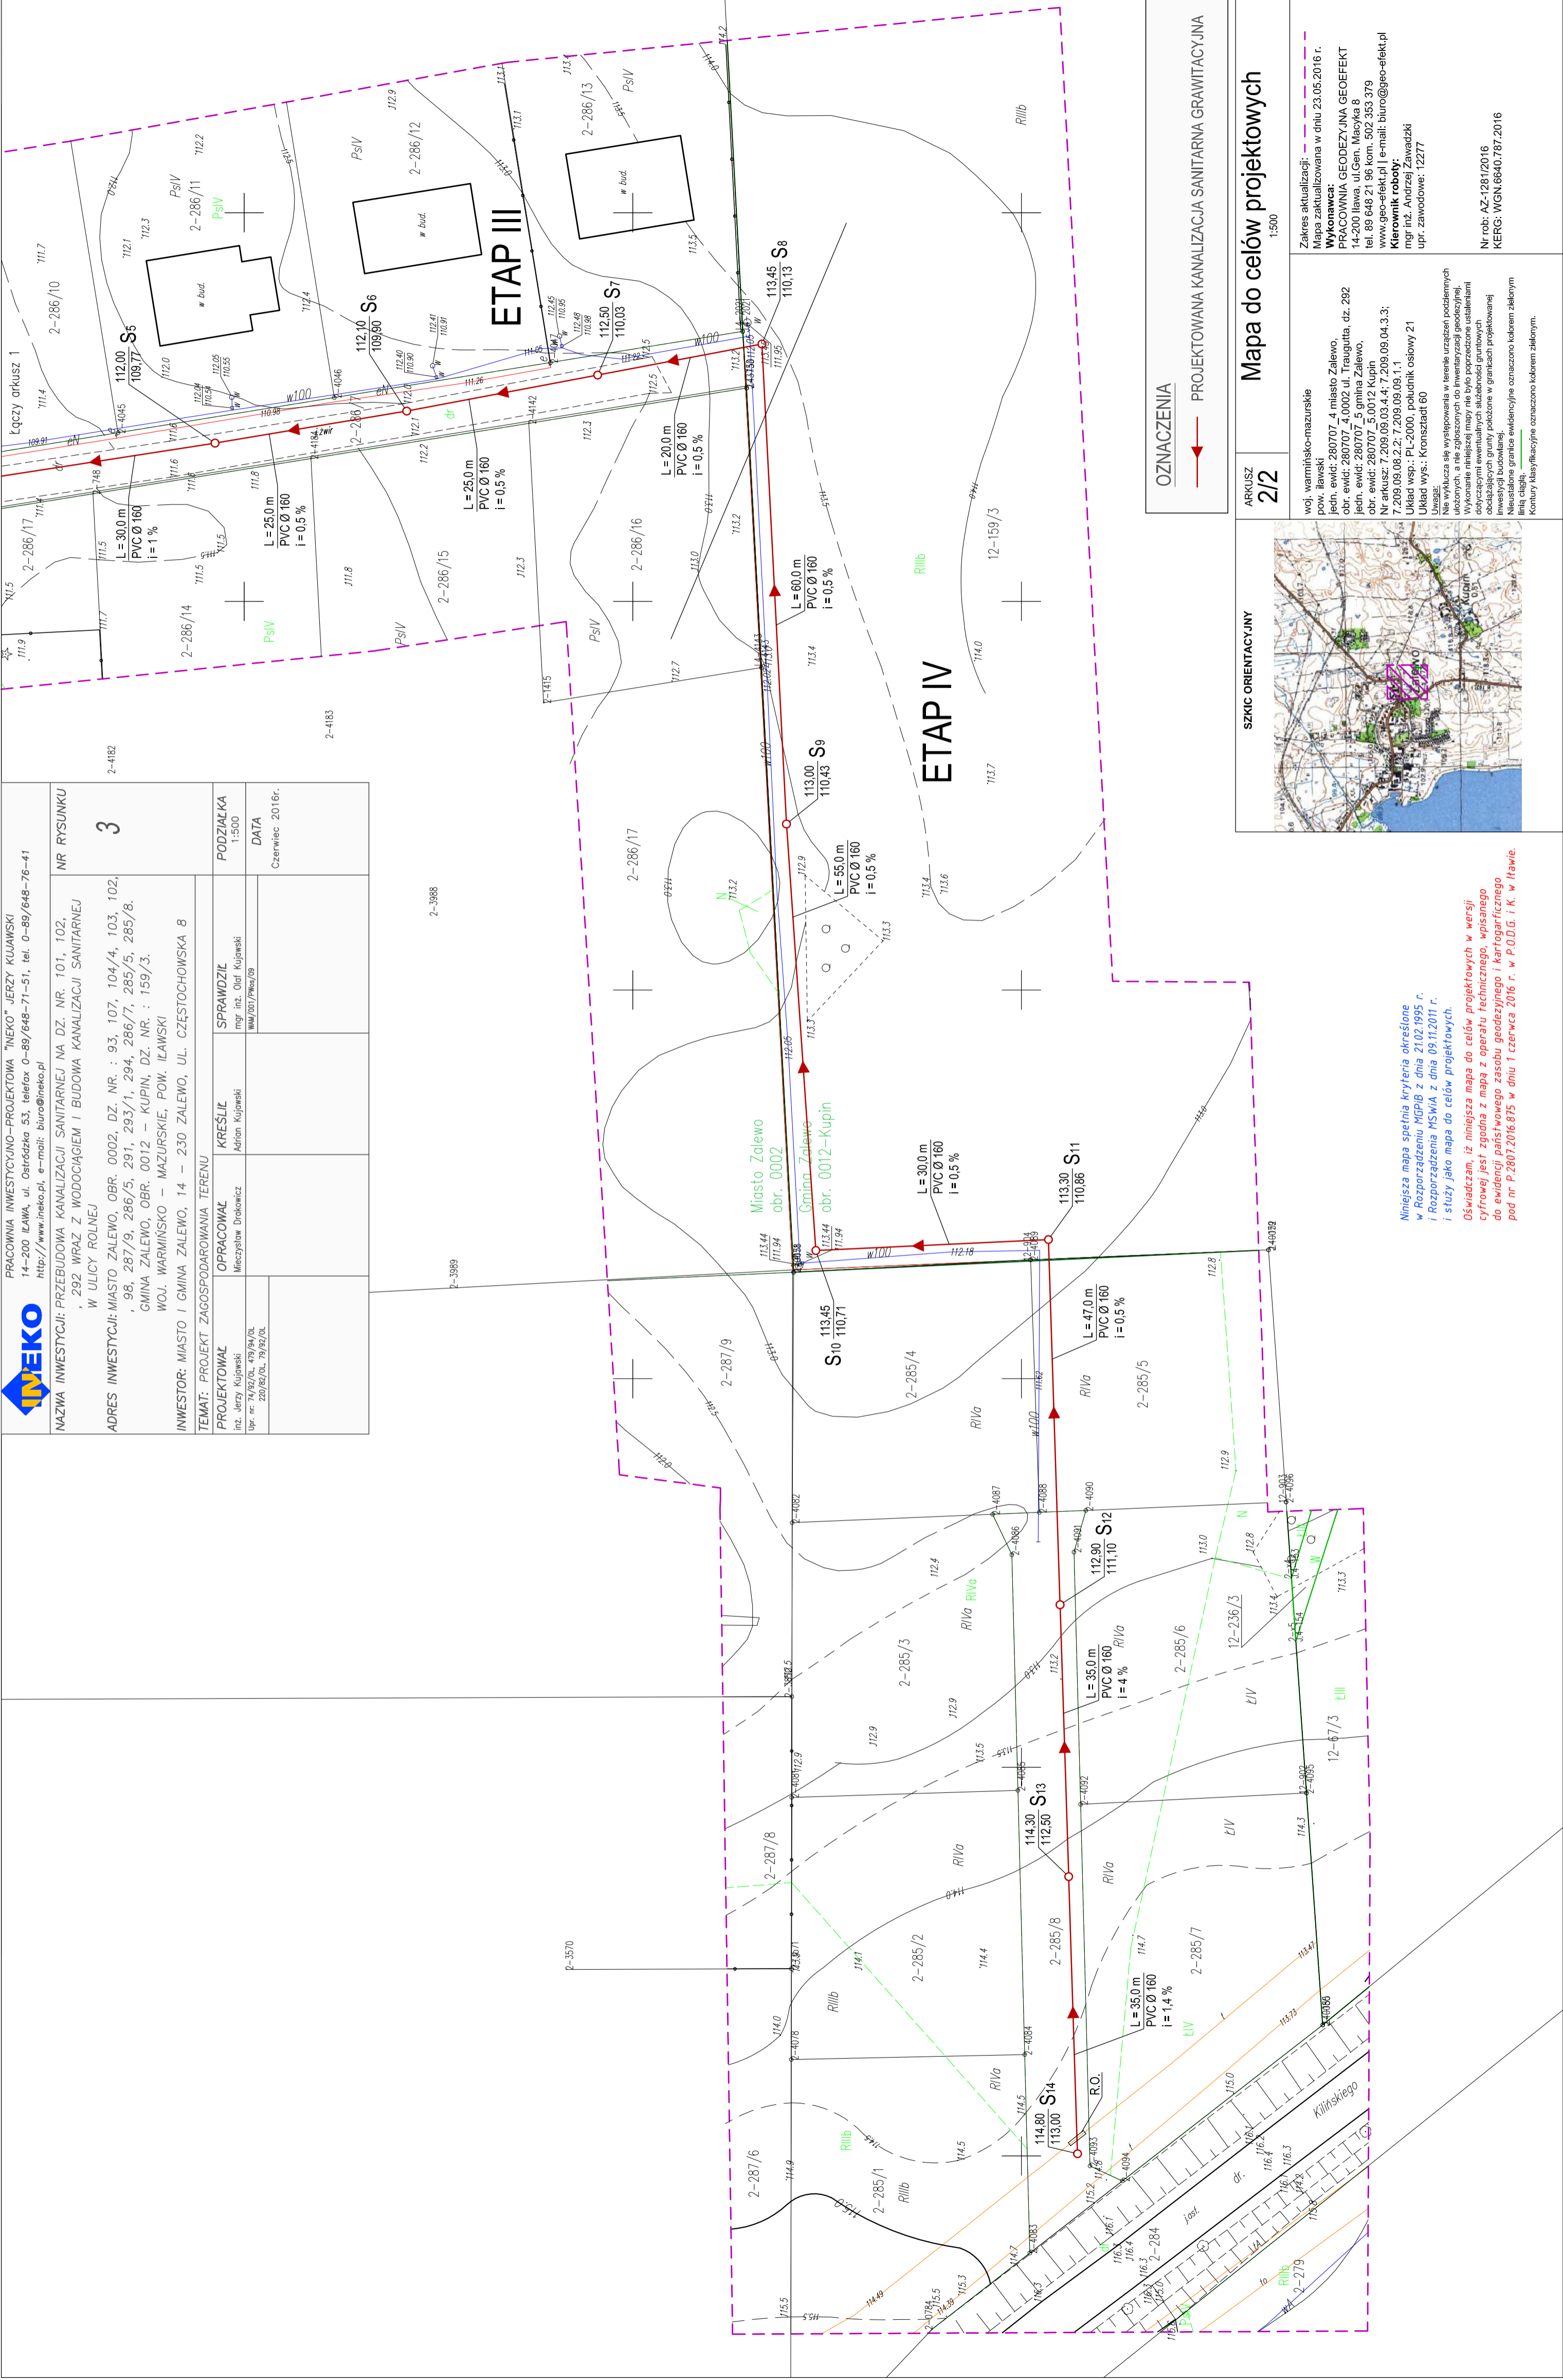

OZNACZENIA

PROJEKTOWANA KANALIZACJA SANITARNA GRAWITACYJNA

SKICZ ORIENTACYJNY

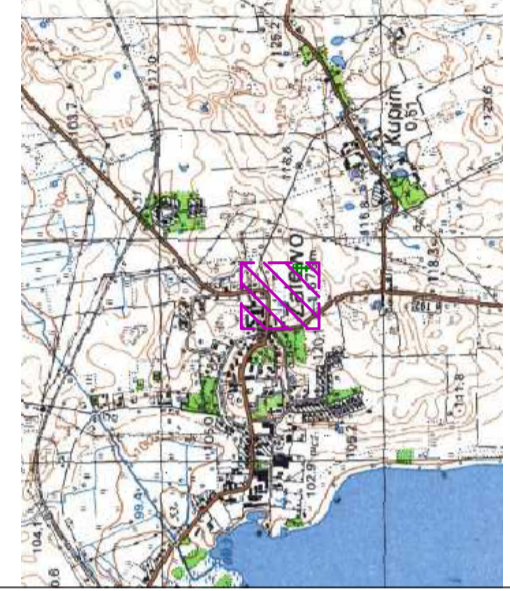

Mapa do celów projektowych

1:500

woj. warmińsko-mazurskie

pow. iławski
jedn. ewid. 280707_4 miasto Zalewo,
PRACOWNIA GEODEZYJNA GEOEFEKT
14-200 Iława, ul Gen. Młotczyńskiego 8
tel. 89 648 21 96 kom. 502 353 379
www.geo-elekt.pl | e-mail: biuro@geo-elekt.pl

Kierownik robót:
mgr inż. Andrzej Zawadzki
upr. zawodowe: 12277

Zakres aktualizacji:
Mapa zaktualizowana w dniu 23.05.2016 r.

Wykonawca:
PRACOWNIA GEODEZYJNA GEOEFEKT
14-200 Iława, ul Gen. Młotczyńskiego 8
tel. 89 648 21 96 kom. 502 353 379
www.geo-elekt.pl | e-mail: biuro@geo-elekt.pl

Kierownik robót:
mgr inż. Andrzej Zawadzki
upr. zawodowe: 12277

Niniejsza mapa spełnia kryteria określone
w Rozporządzeniu MSWiA z dnia 21.02.1995 r.
i Rozporządzeniu MSWiA z dnia 09.11.2011 r.
i służy jako mapa do celów projektowych.

Oświadczam, iż niniejsza mapa do celów projektowych w wersji
cyfrowej jest zgodna z mapą z operatu technicznego, wpisanego
do ewidencji państwowego zasobu geodezyjnego i kartograficznego
pod nr P.2807.2016.875 w dniu 1 czerwca 2016 r. w P.O.D.G. i K. w Iławie.

Uwaga:
Nie wykonano pomiarów terenowych w terenie urządzeń podziemnych
i nie wykonano pomiarów terenowych urządzeń nadziemnych.
Wykonanie niniejszej mapy nie było poprzedzone osiadczeniami
dotyczącymi ewentualnych słabości gruntowych
obciążających grunty położone w granicach projektowanej
inwestycji budowlanej.
Nieustalone granice ewidencyjne oznaczone kolorem zielonym
i niebieskim.
Kontury horyzontalne oznaczone kolorem żółtym.

Nr rob: AZ-12812016
KERG: WGN.6640787.2016